

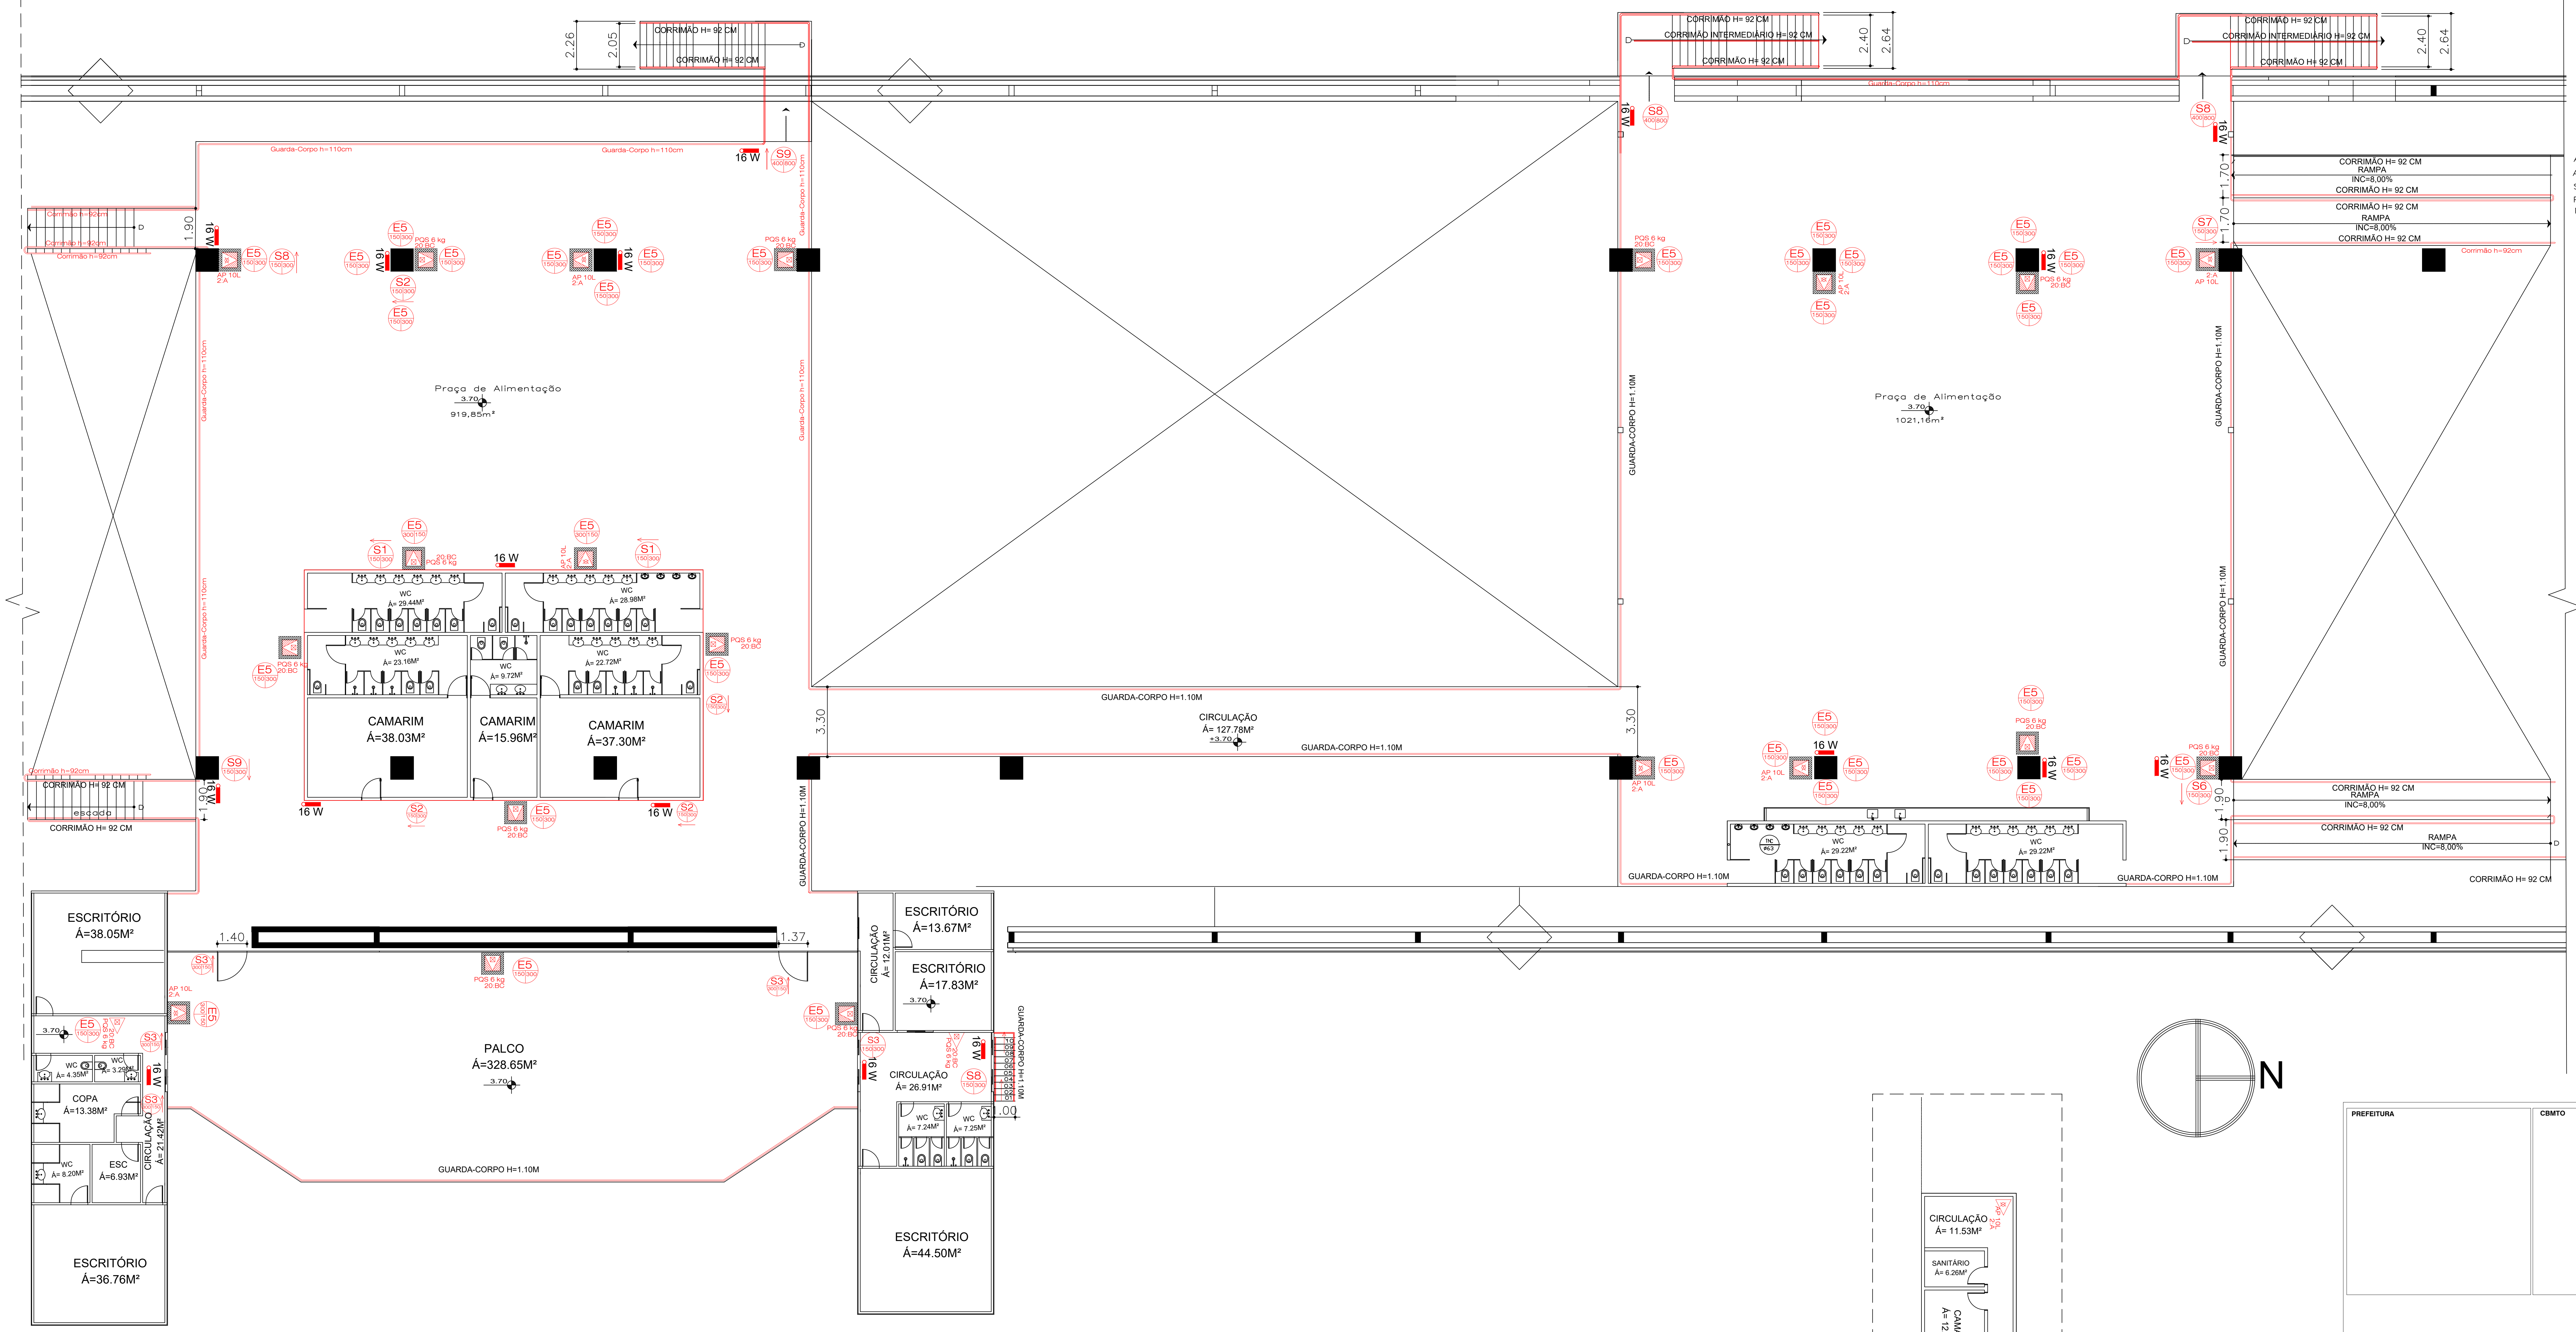


PLANTA BAIXA MESANINO
ESCALA 1/100

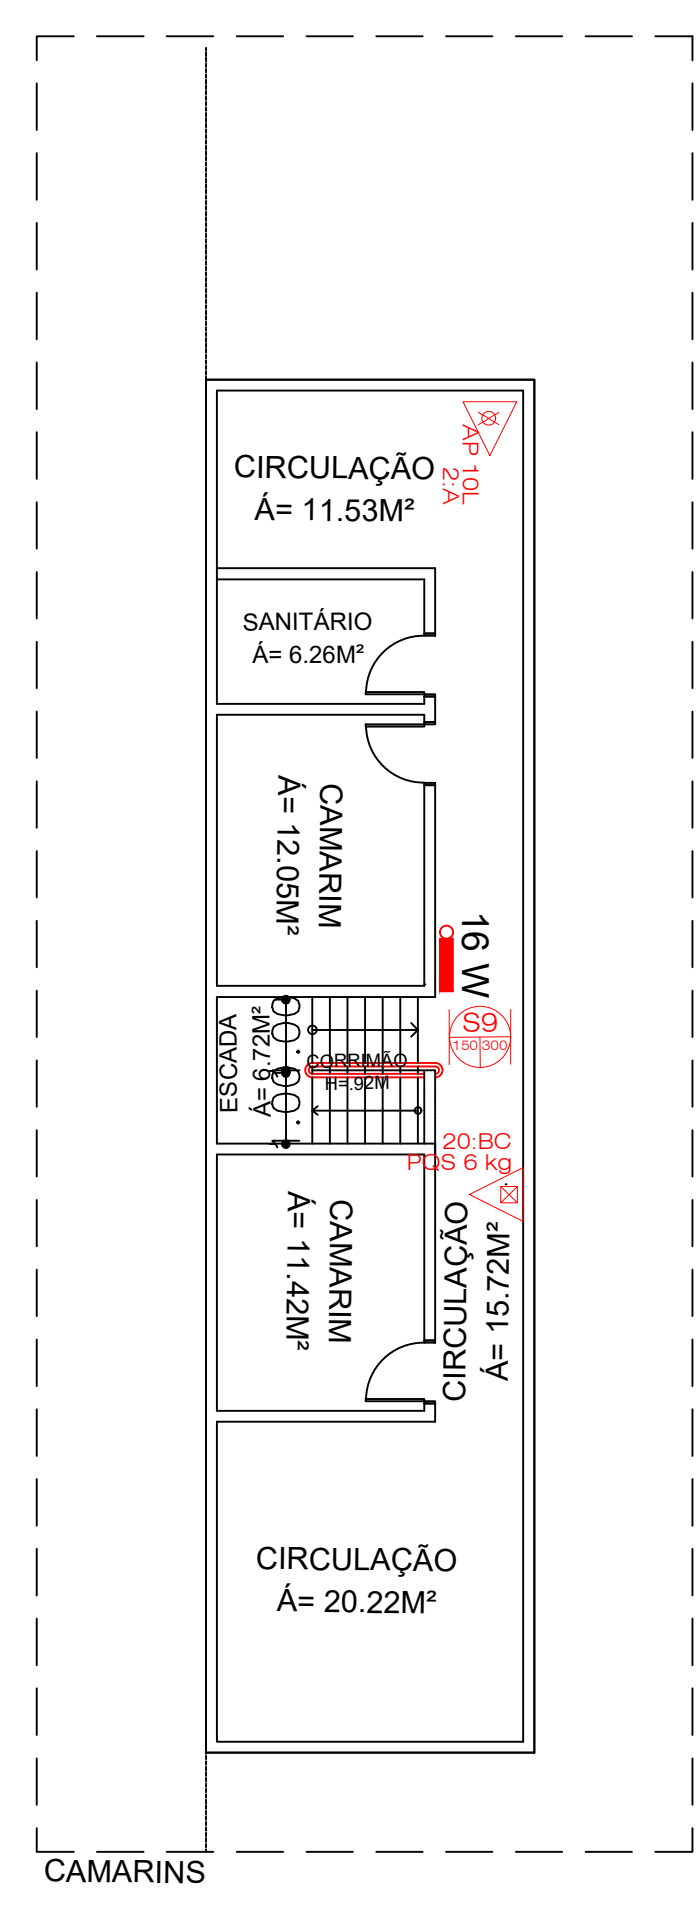

AS RAMPAS DÃO
ACESSO AO TERREO
SUA CONTINUAÇÃO
PODERÁ SER VISTA
NA PLANTA BAIXA
DO TERREO

AS RAMPAS DÃO
ACESSO AO TERREO
SUA CONTINUAÇÃO
PODERÁ SER VISTA
NA PLANTA BAIXA
DO TERREO

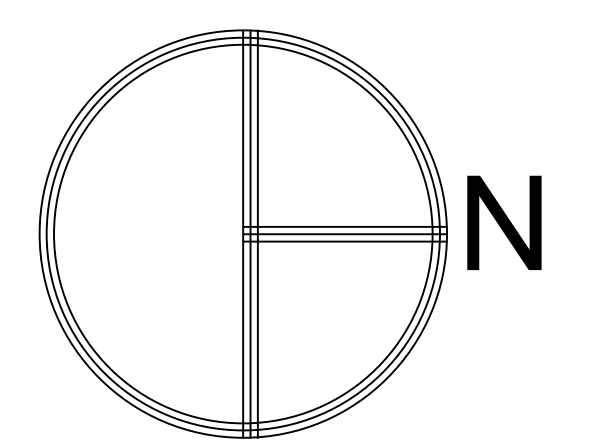

| | | | |
|--|---------------------------|---|--|
| PREFEITURA | | CIBITO | |
| Tatiane Bucar Engenheira Civil | | | |
| PROJETO DE REGULARIZAÇÃO PREVENÇÃO E COMBATE A INCÊNDIO E PÂNICO | | PRINCIPAIS 3/4 | |
| OBRA: Regularização da edificação Parque do Povo para eventos | | | |
| LOCAL: PARQUE DO POVO PALMAS, TOCANTINS | | | |
| ÁREAS: | | PROPRIETÁRIO: | |
| ÁREA DO SUBSÓLO: 117,87m² | ÁREA DO TERREO: 6219,51m² | PREFEITURA MUNICIPAL DE PALMAS | |
| ÁREA DO MESANINO: 3,008,36m² | | AUTOR DO PROJETO: | |
| ÁREA TOTAL: 9,946,74m² | | ENEP. CIVIL TATIANE BUCAR ROSA DOS SANTOS | |
| CONTÍDIO: | | RESP. TÉCNICO: | |
| PLANTA BAIXA MESANINO | | CIBIC | |
| ESCALAS: | | INDICAÇÃO: | |
| DATA: | | ABRIL/2016 | |
| REVISÃO: | | URUCA | |