

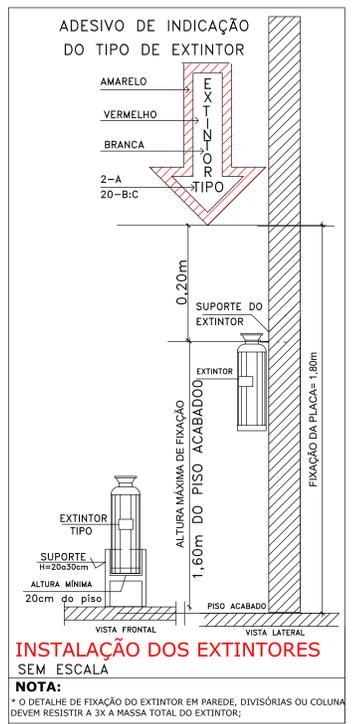


PLANTA BAIXA SUBSOLO  
ESCALA: 1/100

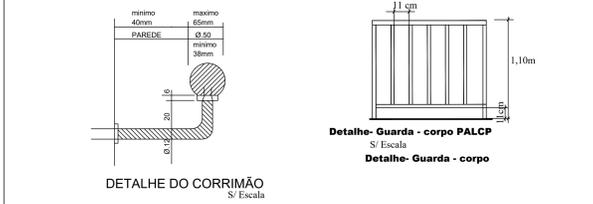


NOTA:  
1. O presente projeto trata-se apenas do sistema de proteção por extintores, sinalização e iluminação tendo em vista que os demais sistemas já se encontram aprovados e não houveram modificações nos mesmos, assim não foram apresentados os seus detalhamentos já analisados e aprovados. Assim como a ART, que constará apenas os sistemas incluídos neste projeto, excluindo os sistemas já aprovados no dia 21/07/15 de outra responsabilidade técnica.


LEGENDA DO SISTEMA DE PROTEÇÃO	
	EXTINTOR-2-A (10L) - CARGA D'AGUA (usado em madeira, tecido, papel, etc.)
	EXTINTOR-20-B-C (8kg) CARGA DE PÓ BC (usado em equipamento energizados e líquidos inflamáveis)
	EXTINTOR-6-B-C (9kg) CARGA DE CO2 (usado em equipamento eletrônicos energizados)
	PONTO DE ILUMINAÇÃO DE EMERGÊNCIA pot. mínima = 16w- autonomia mínima=1,0h, pot. mínima = 50w- autonomia mínima=1,0h.
	HIDRANTE SIMPLES
	ACIONADOR MANUAL DE BOMBA DE INCÊNDIO (BOTOEIRA LIGA E DESLIGA)
	BOMBAS DE INCÊNDIO - (PRESSURIZAÇÃO) Potência capaz de fornecer vazão na ponta do esguicho igual a 125L / min. As bombas terão acionamento manual e automático.
	RESERVA DE INCÊNDIO
	CHAVE ELÉTRICA GERAL - QUADRO GERAL DE ENERGIA
	QUADRO DE BOMBA
	AVISADOR SONORO TIPO SIRENE - AUDÍVEL EM TODA A EDIFICAÇÃO
	CENTRAL DE ALARME
	ACIONADOR MANUAL DE ALARME
	BATERIA DO SISTEMA DE ALARME
	ACESSO DE VIATURA DO CBMTO NA EDIFICAÇÃO
	INDICAÇÃO DE DESCIDA DE REDE E INDICAÇÃO DE SUBIDA DE REDE
	HIDRANTE DE RECALQUE COM VÁLVULA DE RETENÇÃO
	SIMBOLOGIA DE SINALIZAÇÃO DE PISO
	INDICAÇÃO DAS PLACAS DE SINALIZAÇÃO DE EMERGÊNCIA VER SIMBOLOGIA NA PLANCHA 10/10

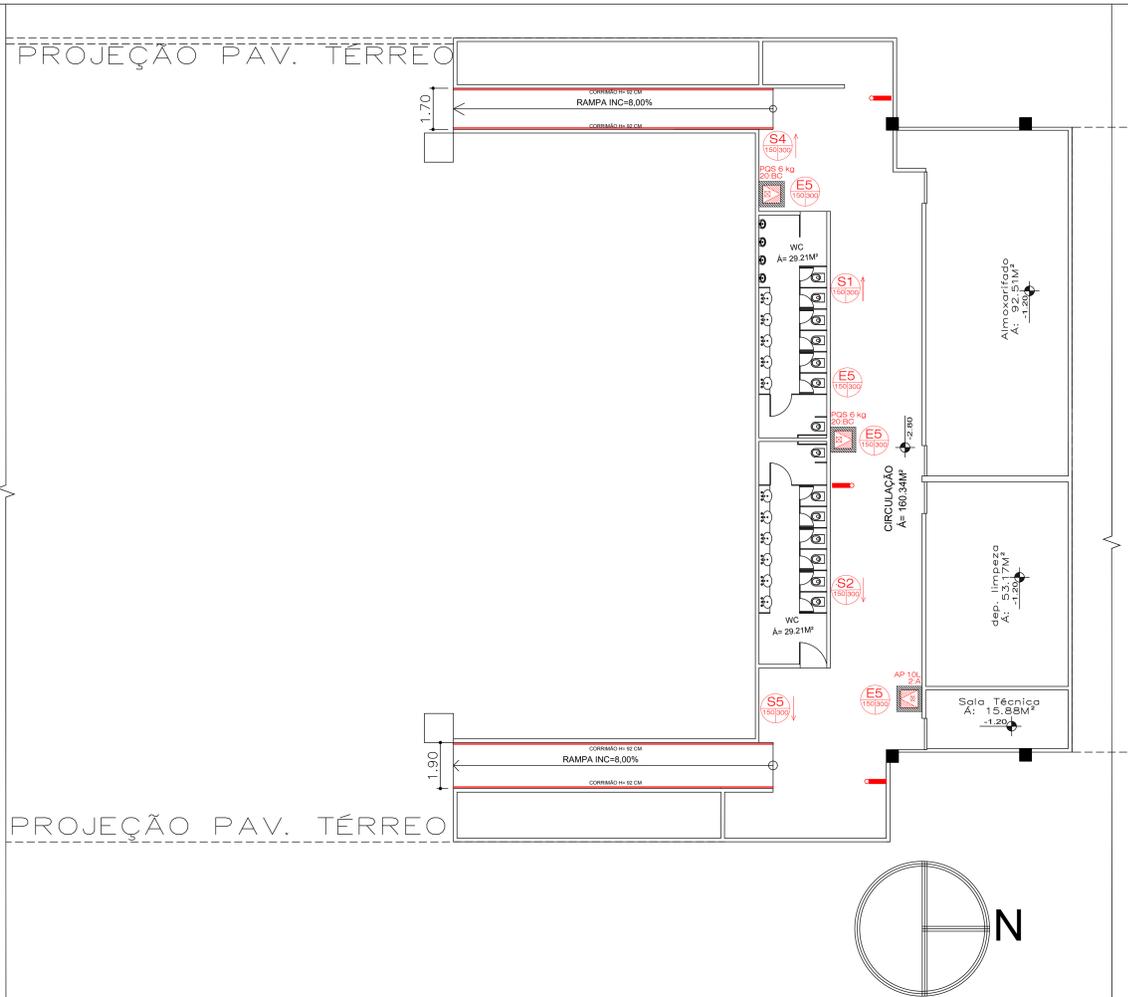

PLACAS DE ORIENTAÇÃO  
Dimensões 300x150mm

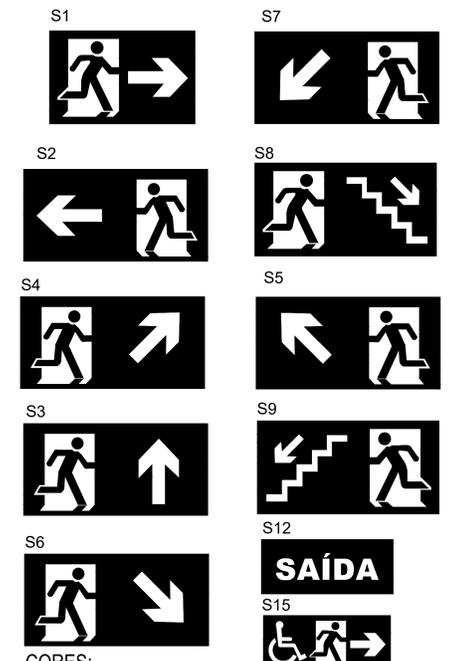

CORES:  
FUNDO NA COR VERDE  
PICTOGRAMA FOTOLUMINESCENTE  
ALTURA DA LETRA/SÍMBOLO MAIOR QUE 50mm

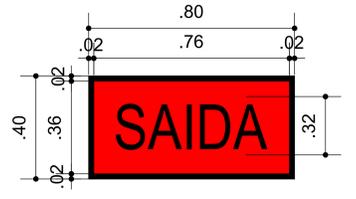

PREFEITURA	CBMTO
<p>PROJETO DE REGULARIZAÇÃO: <b>PREVENÇÃO E COMBATE A INCÊNDIO E PÂNICO</b> FRANCA: 4/4</p>	
<p>OBRA: Regularização da edificação Parque do Povo para eventos LOCAL: PARQUE DO POVO PALMAS - TOCANTINS</p>	
<p>ÁREAS: ÁREA DO SUBSOLO: 117,87m² ÁREA DO TÉRREO: 623,01m² ÁREA DO MESANINO: 3.008,26m² ÁREA TOTAL: 9.942,64m²</p>	<p>PROPRIETÁRIO: PREFEITURA MUNICIPAL DE PALMAS</p> <p>AUTOR DO PROJETO: ENGR. CIVIL TATIANE BUCAR ROSA DOS SANTOS</p> <p>RESP. TÉCNICO: CREA:</p>
<p>CONTEÚDO: LEGENDA PLANTA BAIXA SUBSOLO DET. DE INST. DE EQUIPAMENTOS DE SEGURANÇA</p>	<p>ESCALAS: ENCADENADAS</p> <p>DATA: ABRIL/2016</p> <p>REVISÃO: TÉCNICA</p>

Tatiane Bucar  
Engenheira Civil