


Planta do Projeto de Pavimentação
Escala: 1 / 3.000

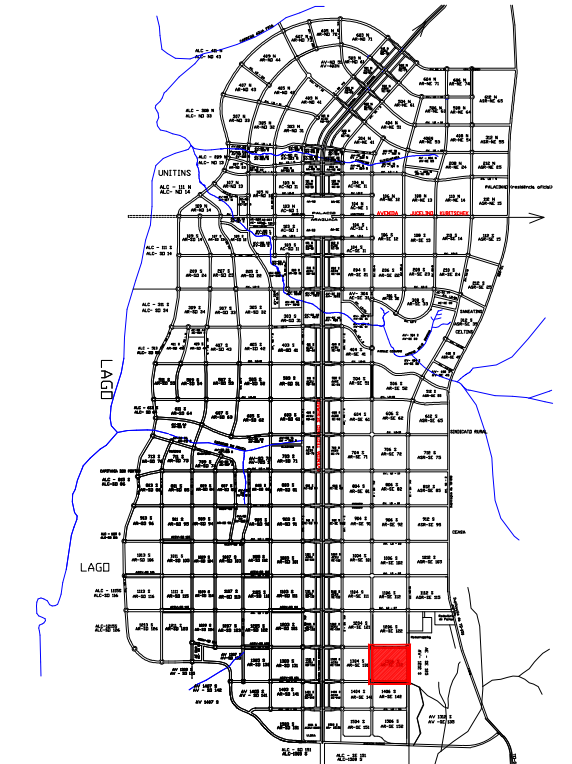

Planta de Situação
Escala: sem escala

- CONVENÇÕES**
- CURVA DE NÍVEL MESTRA - 5,00 M
 - CURVA DE NÍVEL INTERMEDIÁRIA - 1,00 M
 - EIXO DE LOCAÇÃO
 - RUAS A SEREM PAVIMENTADAS


CEULP/ULBRA
 CENTRO UNIVERSITÁRIO LUTERANO DE PALMAS
 DISCIPLINA: TRABALHO DE CONCLUSÃO DE CURSO II



TIPO DE PROJETO: PROJETO DE PAVIMENTAÇÃO	PRANCHA: Nº PRANCHA: 01 / TOTAL DE PRANCHAS: 01
CONTEÚDO: PLANTA BAIXA	ESCALA: 1/3000 DATA (ENTREGA): 28/10/16
OBSERVAÇÕES: Executada pela Autora	TURMA:
ACADÊMICO: SAMIRA MOREIRA ALVES	