



DETALHE SANITÁRIO-04  
ESCALA: 1/25


DETALHE SANITÁRIO-05  
ESCALA: 1/25

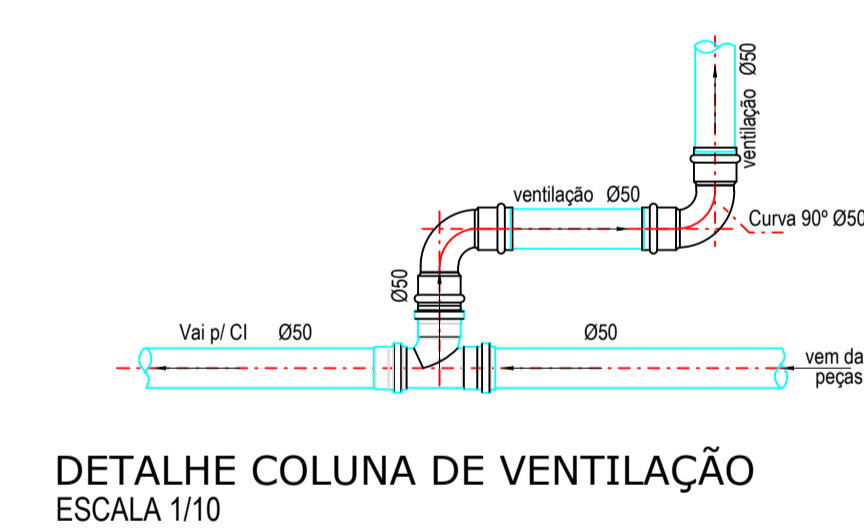


DETALHE COLUNA DE VENTILAÇÃO  
ESCALA 1/10

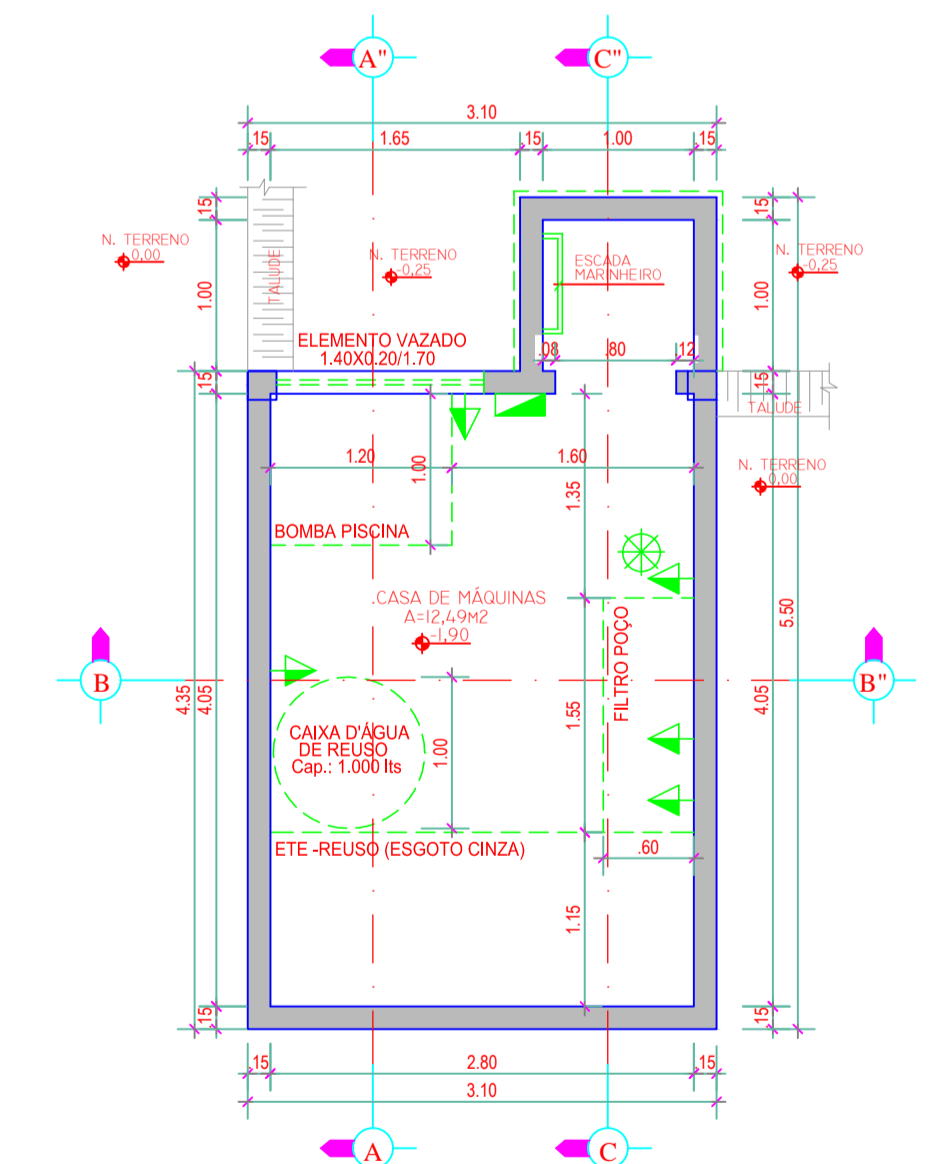


PLANTA BAIXA  
CASA DE MÁQUINAS  
ESCALA: 1/50

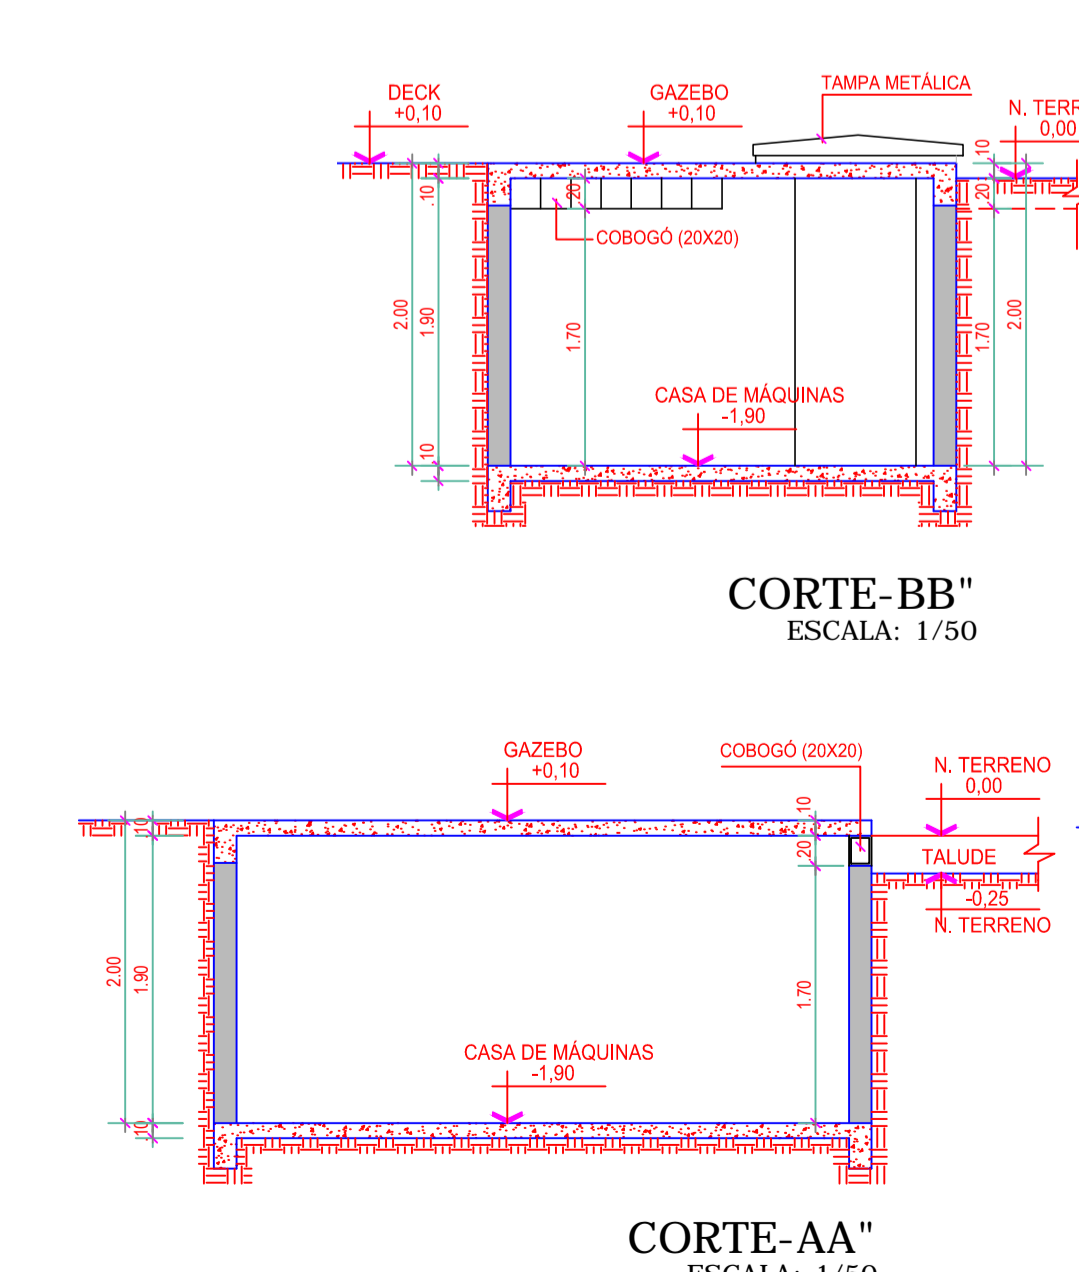


CORTE-AA"  
ESCALA: 1/50

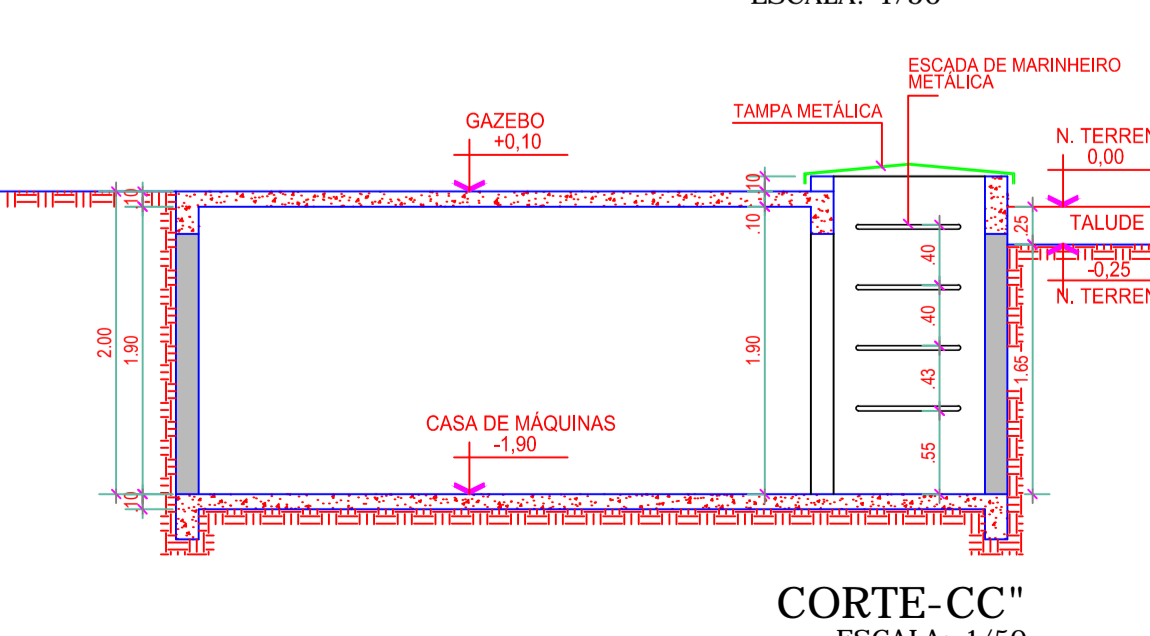


CORTE-CC"  
ESCALA: 1/50

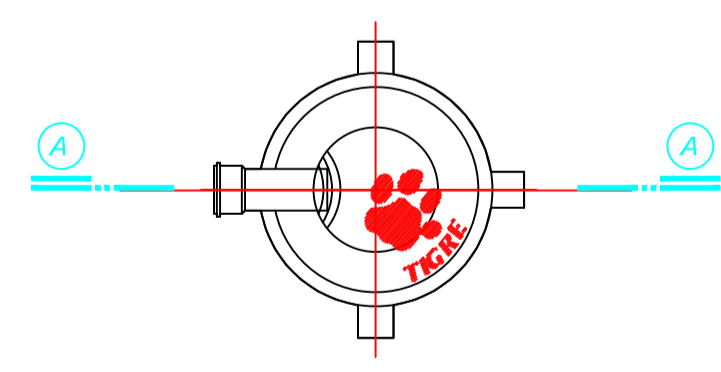


PLANTA CX. DE GORDURA  
ESCALA 1/10

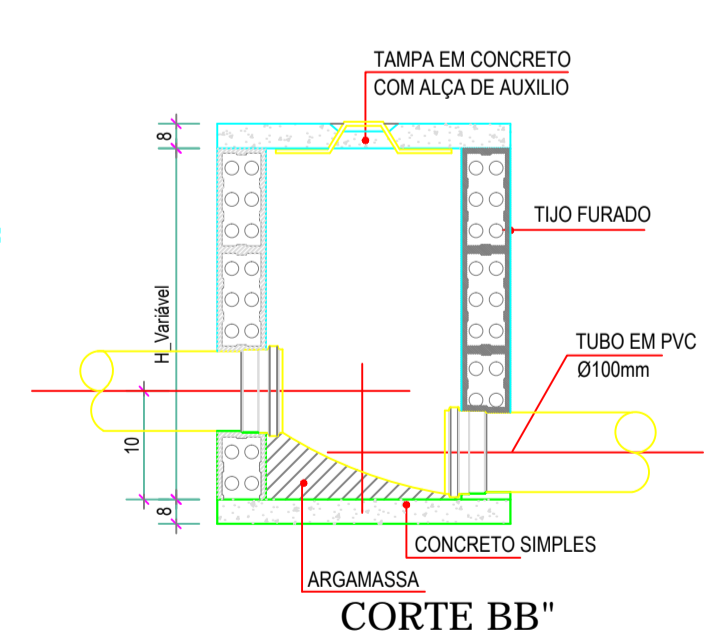

CORTE BB"  
SEM ESCALA

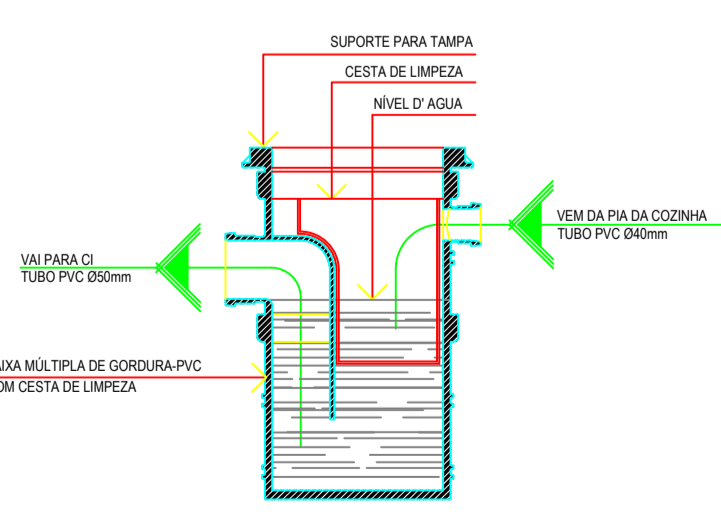

CORTE AA"  
CG-PVC  
ESCALA 1/10

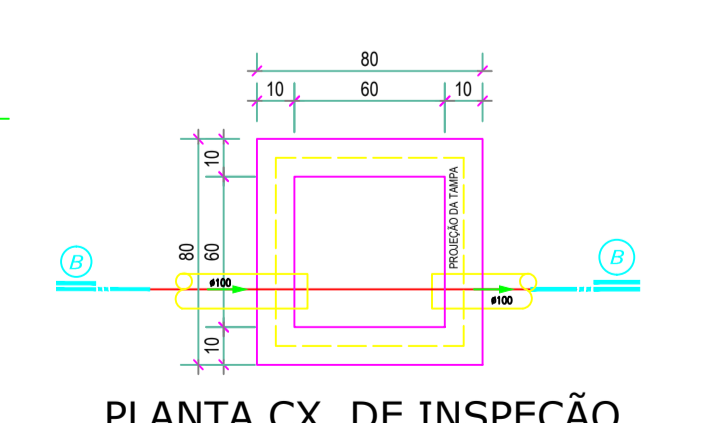

PLANTA CX. DE INSPEÇÃO  
SEM ESCALA

LISTA DE MATERIAIS  
PVC Saldável branco

Quant.	Und.	Dimensão	Descrição
1	Barra	75mm	Tubo PVC Saldável branco
10	Barra	50mm	Tubo PVC Saldável branco
15	Barra	100mm	Tubo PVC Saldável branco
4	Barra	40mm	Tubo PVC Saldável branco
2	pc	-	Caixa de gordura -PVC
2	pc	100x100x40mm	Caixa Sifonada
9	pc	150x150x50mm	Caixa Sifonada
1	pc	100x100x50mm	Caixa Sifonada
13	pc	40mm	Curva 45
2	pc	100mm	Curva 45
2	pc	50mm	Curva 45
2	pc	100mm	Curva 90
2	pc	100mm	Joelho 45
9	pc	50mm	Joelho 45
2	pc	75mm	Joelho 90
11	pc	100mm	Joelho 90
21	pc	50mm	Joelho 90
25	pc	40mm	Joelho 90 secundário
1	pc	75mmx50mm	Junção
2	pc	50mm	Junção
4	pc	75mm	Luva
19	pc	100mm	Luva
44	pc	50mm	Luva
1	pc	50mm	Luva de correr
1	pc	50mm	Luva Dupla
1	pc	100mm	Luva Dupla
2	pc	50mmx40mm	Redução
1	pc	75mmx50mm	Redução
10	pc	-	Sifão cromado
5	pc	100mmx50mm	Tê
16	pc	50mm	Tê
1	pc	75mmx50mm	Tê 45 secundário
2	pc	40mm	Vedação para saída de Vaso Sanitário
5	pc	100mm	Vedação para saída de Vaso Sanitário

Dreno Ar condicionado  
PVC Saldável marrom

Quant.	Und.	Dimensão	Descrição
12	Barra	25mm	Tubo PVC Saldável marrom (NBR 5648/pe CP19)
9	pc	25mm	Curva 45
9	pc	25mm	Joelho 90
7	pc	40mmx32mm	Luva de redução
3	pc	25mm	Tê

PREFEITURA: \_\_\_\_\_ OUTROS: \_\_\_\_\_

TÍTULO: **PROJETO-SANITÁRIO** FOLHA: **03/03**

OBRA: CONSTRUÇÃO RESIDÊNCIA UNIFAMILIAR

PROPRIETÁRIO: \_\_\_\_\_

LOCAL: PALMAS 2, PALMAS-TO

ÁREAS	PROPRIETÁRIO	ASS.:
TERRENO: 445,68m <sup>2</sup>	AUTOR DO PROJETO	ASS.:
PAV. TÉRREO: 200,235m <sup>2</sup>	CAU:	ASS.:
PAV. SUPERIOR: 147,988m <sup>2</sup>	RTT	
TOTAL CONSTRUÇÃO: 348,223m <sup>2</sup>	RESP.TÉCNICO	ASS.:
TAXA DE OCUPAÇÃO: 44,93%	CAU:	ARQUITETA LUCIANA CRISTINA ANDRADE LIMA
ÁREA PERMEÁVEL: 133,72m <sup>2</sup> =30%	RTT	
COEF. DE APROVEITAMENTO: 0,78	FIRMA RESP.	ASS.:
	CAU:	
	ART.	

ESCALA: INDICADA DATA: AGOSTO/2019 CONFERIDO: \_\_\_\_\_ CADASTRADO: \_\_\_\_\_ CAD: \_\_\_\_\_

CONTEÚDO:  
- DETALHE CASA DE MÁQUINAS  
- DETALHE SANITÁRIO