




**Planta baixa da área do Aterro Sanitário**  
Escala: 1/1000

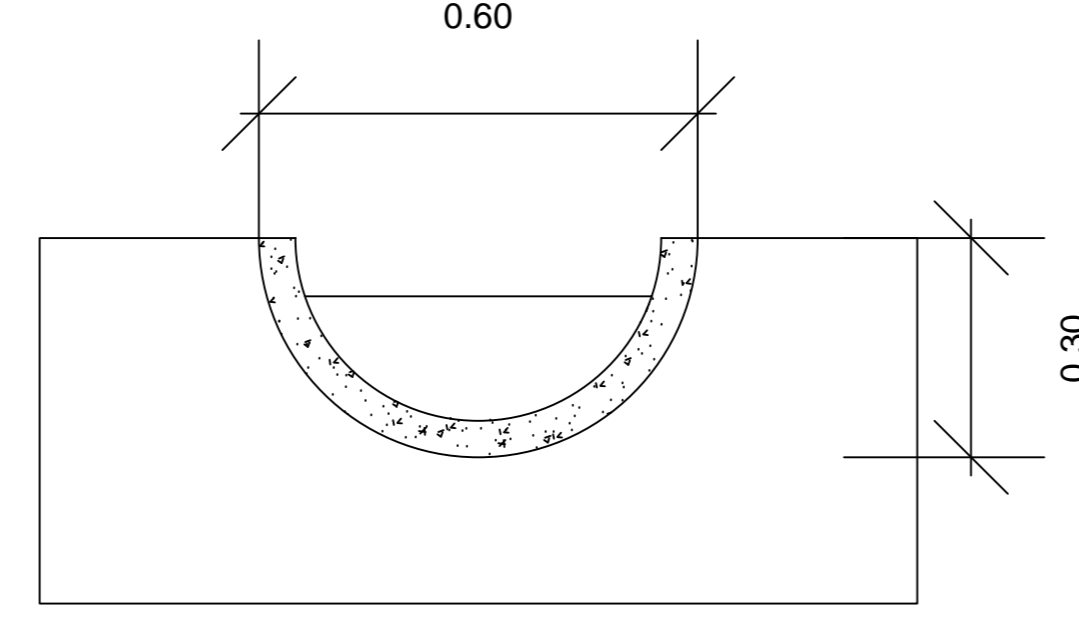


**Corte Transversal - Canaleta de Águas Pluviais**  
Escala: 1/25

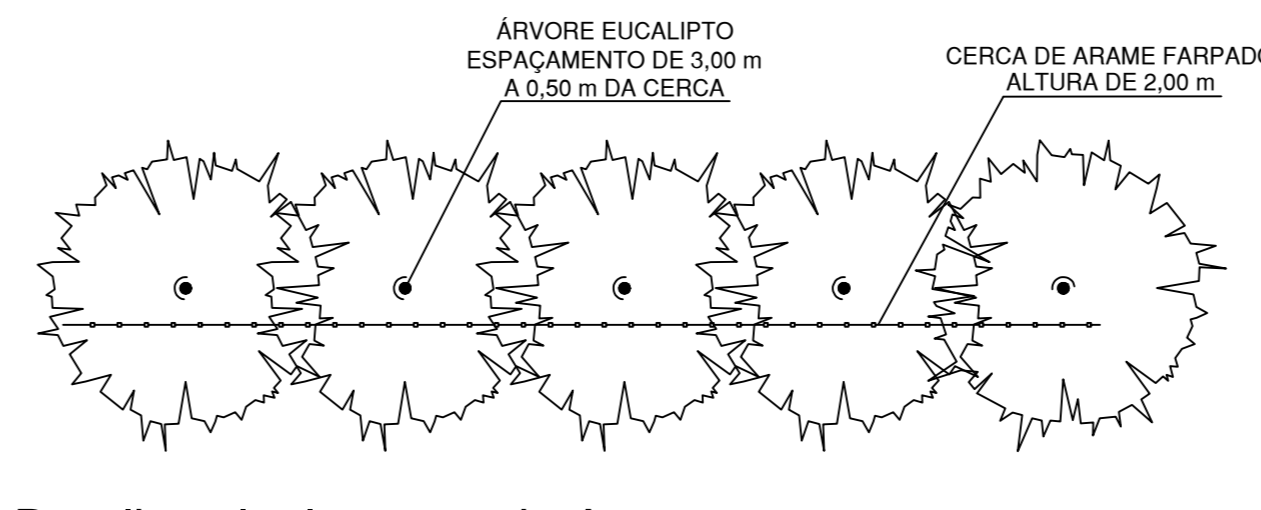


**Detalhe - Isolamento do Aterro**  
Escala: 1/100

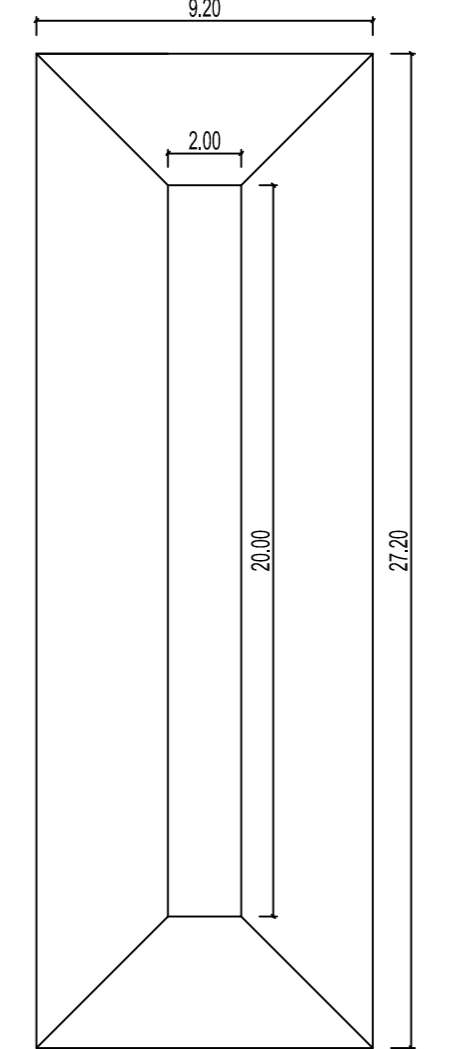


**Planta Baixa - Escavação da Célula**  
Escala: 1/200

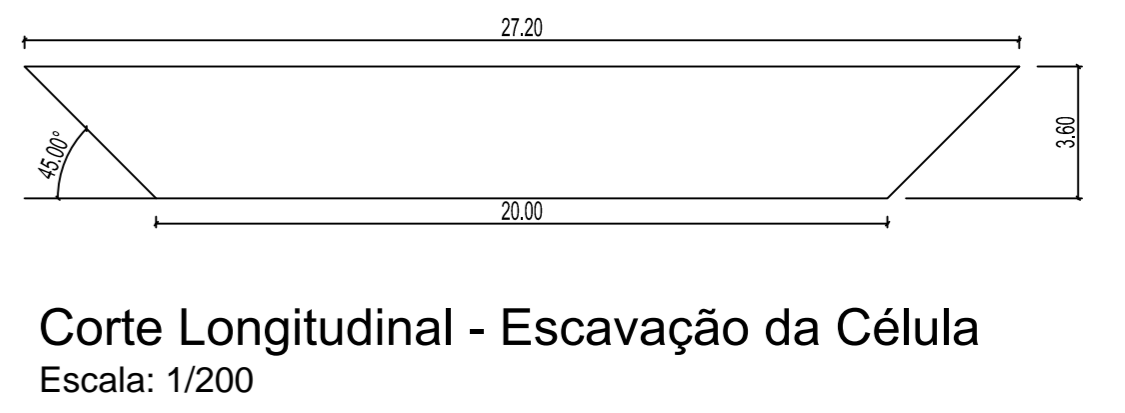


**Corte Longitudinal - Escavação da Célula**  
Escala: 1/200

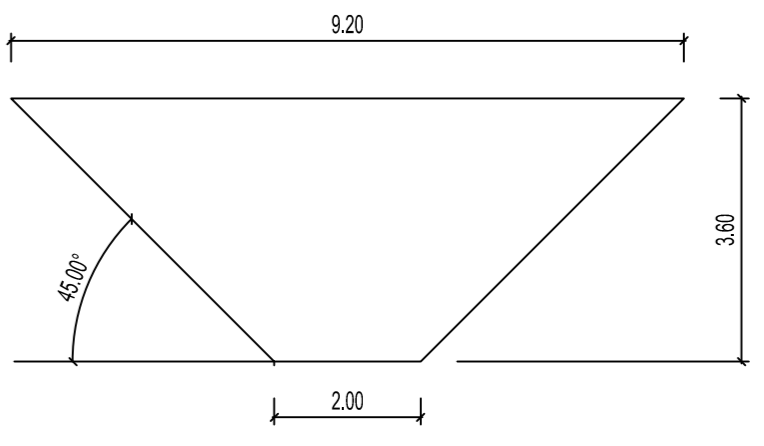


**Corte Transversal - Escavação da Célula**  
Escala: 1/100

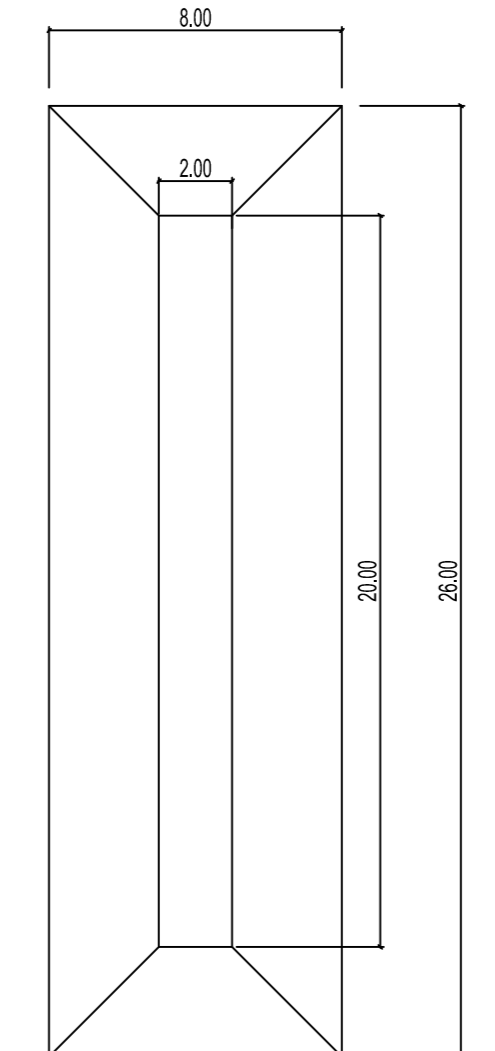


**Planta Baixa - Célula de depósito dos resíduos**  
Escala: 1/200

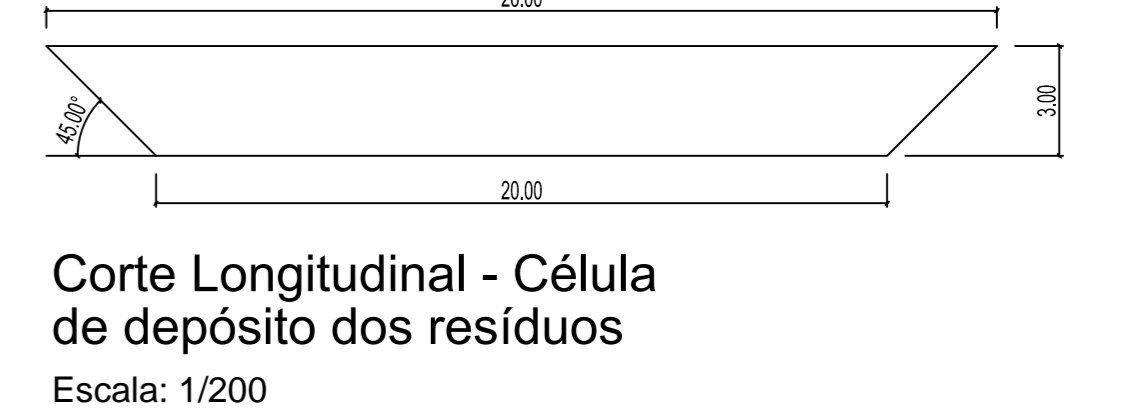


**Corte Longitudinal - Célula de depósito dos resíduos**  
Escala: 1/200

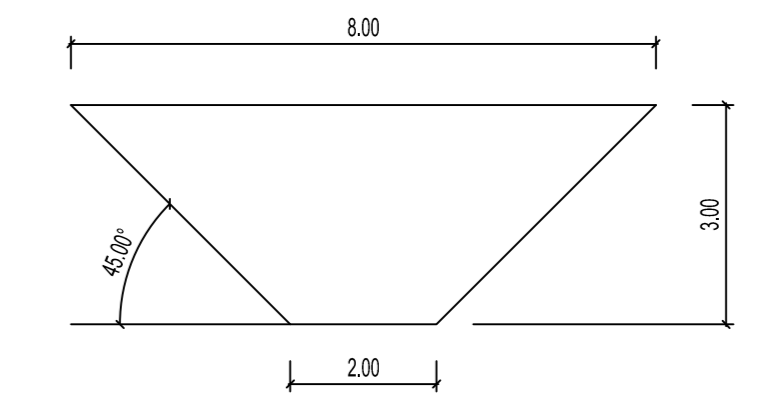


**Corte Transversal - Célula de depósito dos resíduos**  
Escala: 1/100

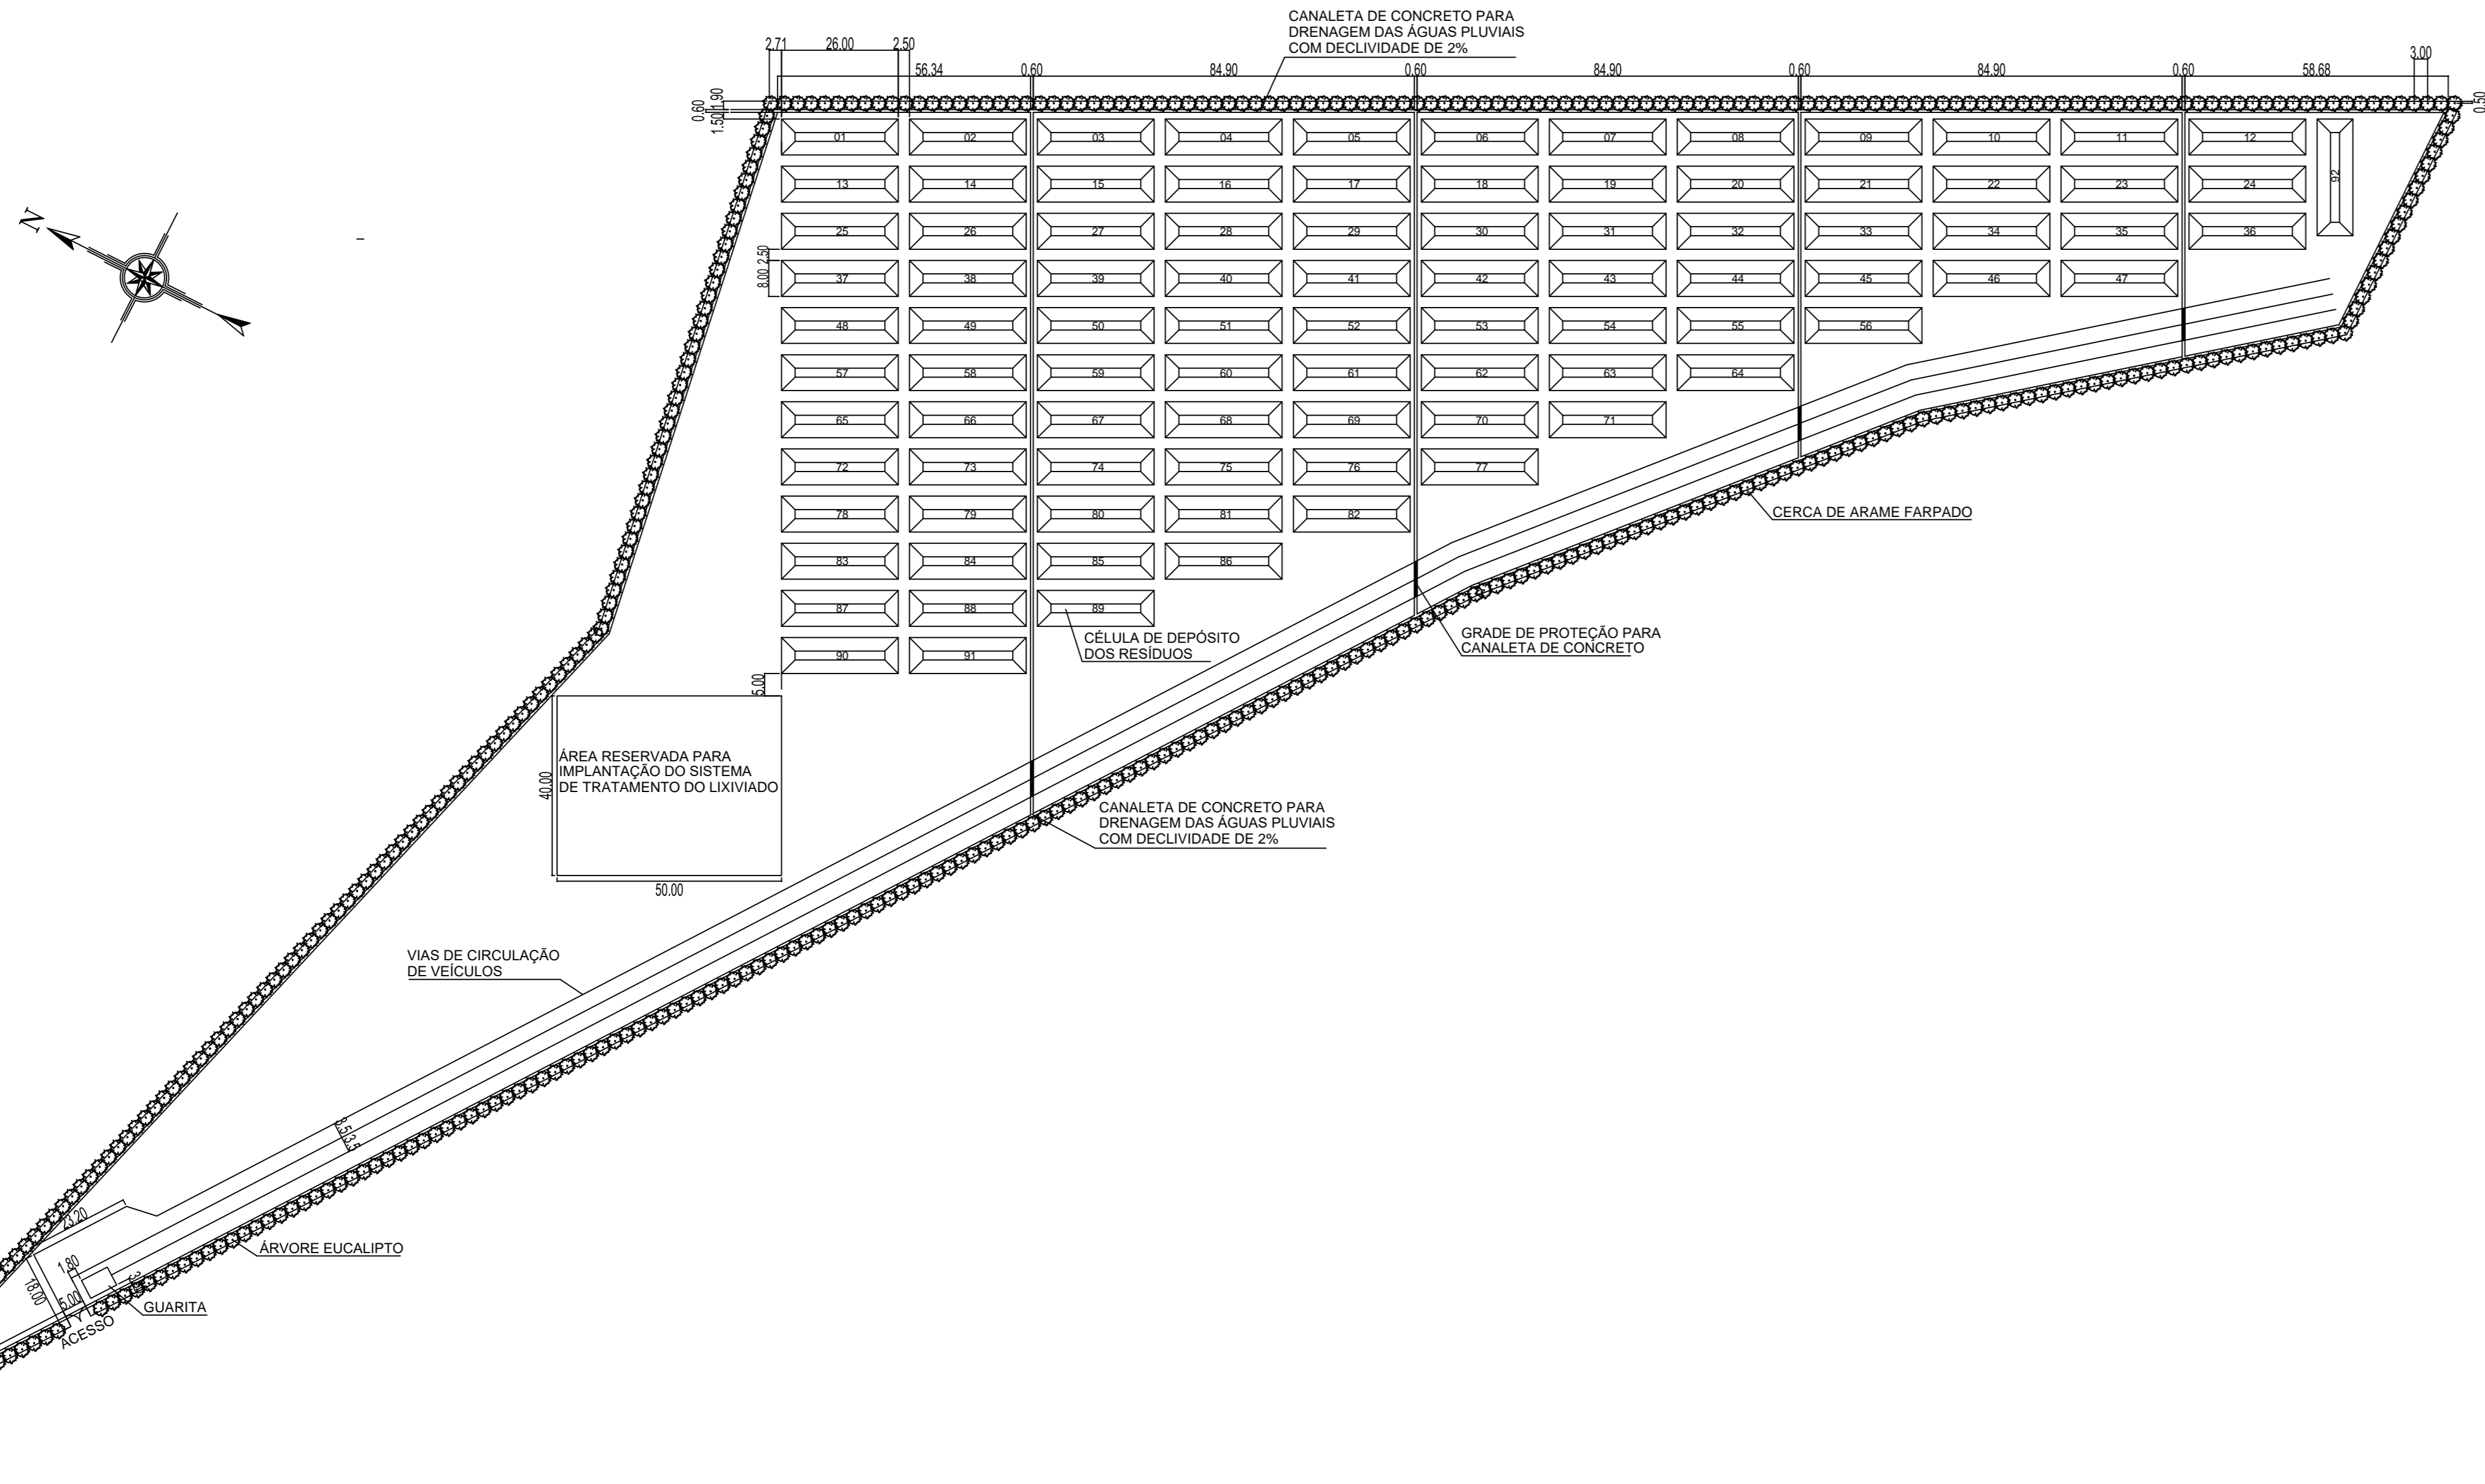


**Planta baixa - Aterro Sanitário**  
Escala: 1/1000

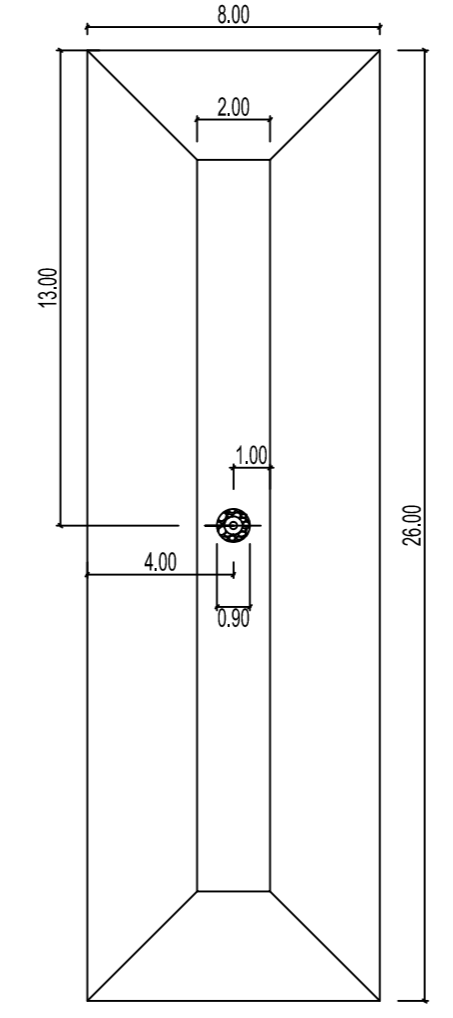


**Planta Baixa - Locação do sistema de tratamento de gás**  
Escala: 1/200

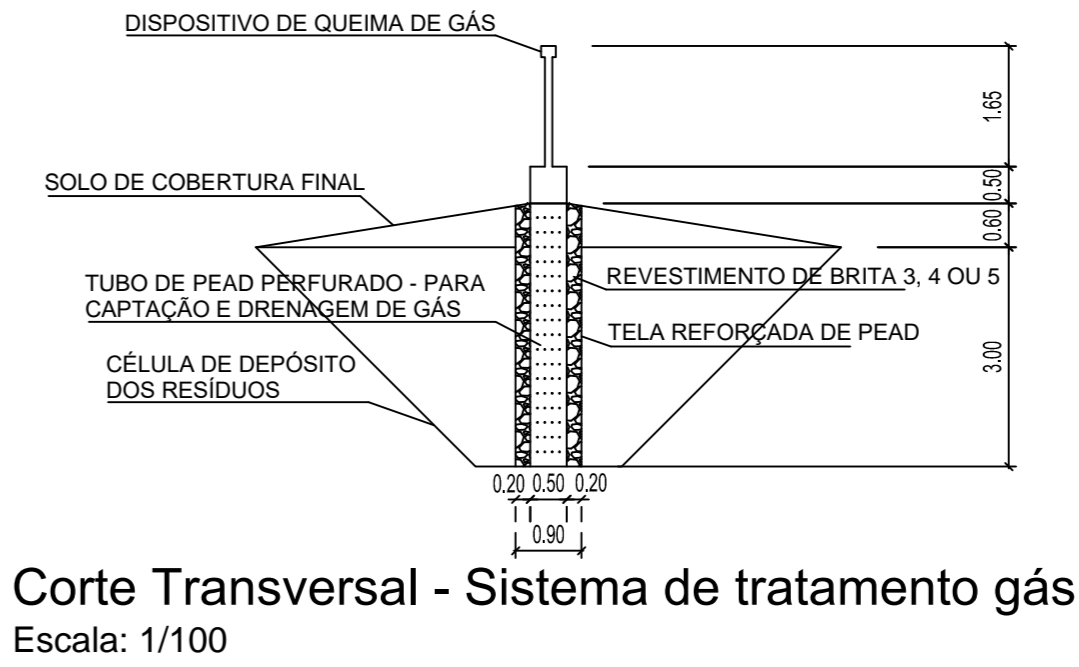


**Corte Transversal - Sistema de tratamento de gás**  
Escala: 1/100

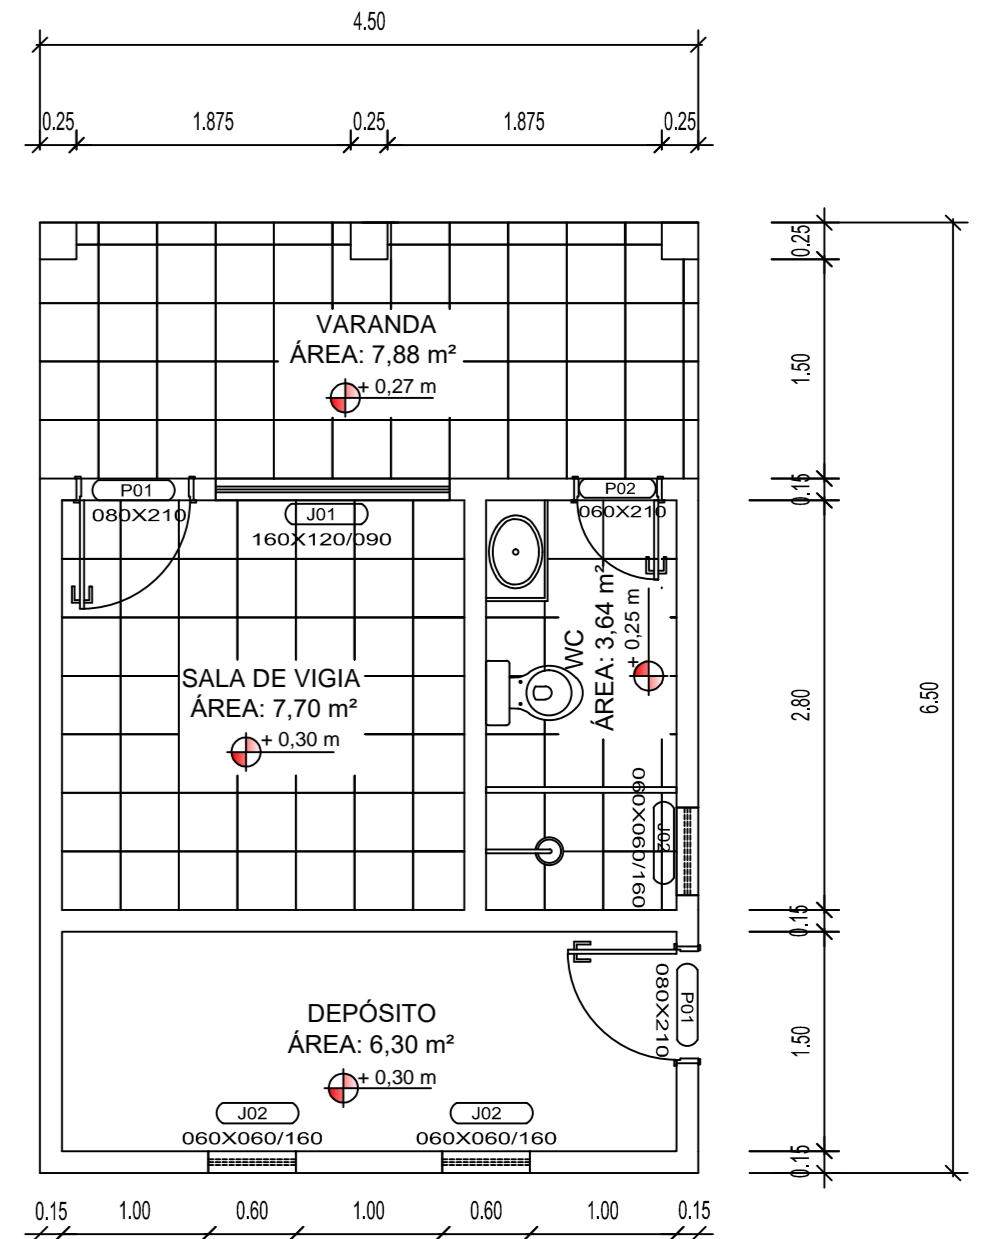

**Planta Baixa - Guarita**  
Escala: 1/50

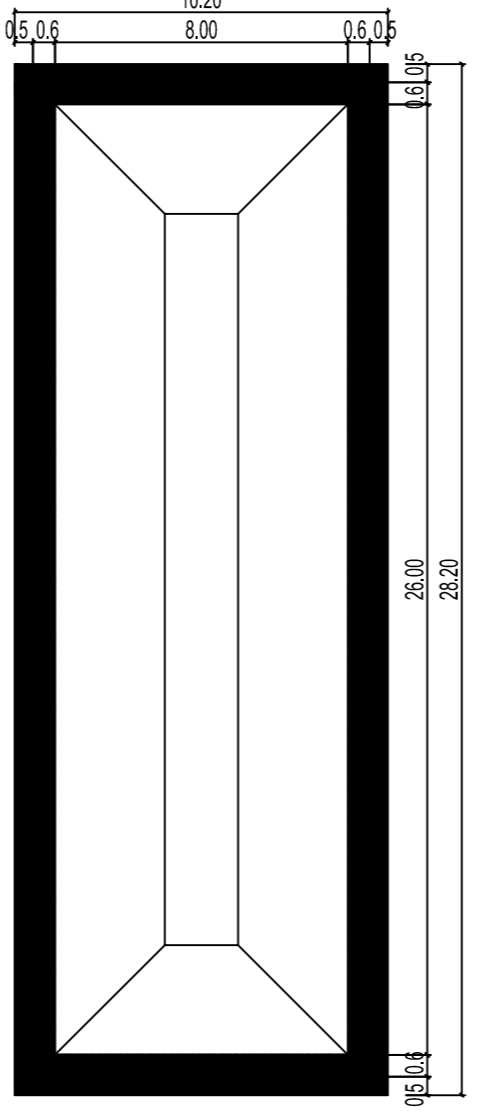

**Planta Baixa - Impermeabilização da célula**  
Escala: 1/200

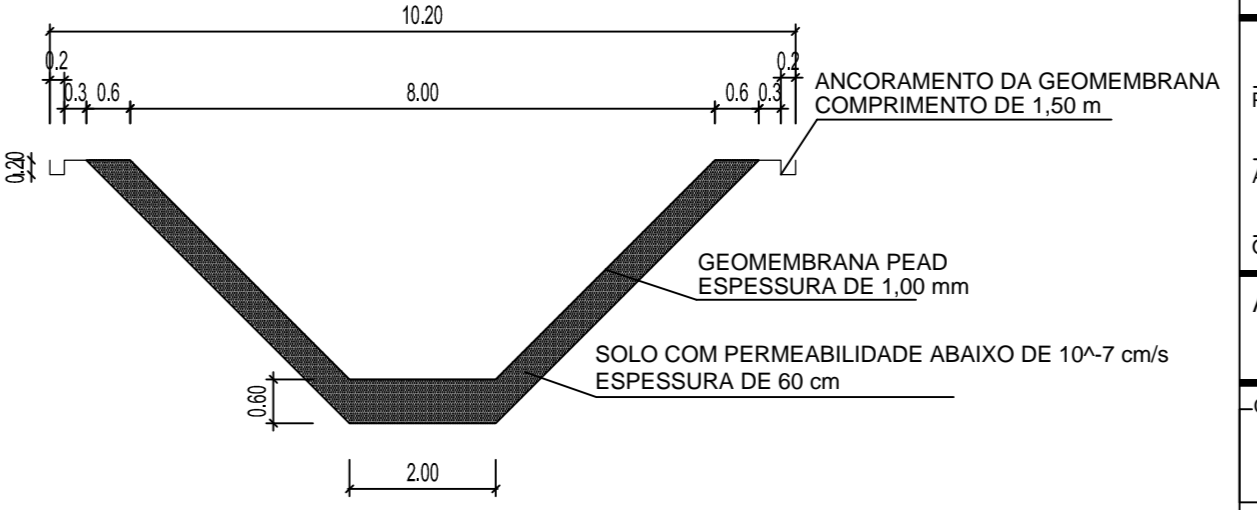

**Corte Transversal - Impermeabilização da célula**  
Escala: 1/100

<b>Projeto: ATERRO SANITÁRIO</b>			
Local: APARECIDA DO RIO NEGRO - TO			
Endereço: TO-020, LOTE Nº 12, LOTEAMENTO SÃO SILVESTRE, 7ª ETAPA, MUNICÍPIO DE APARECIDA DO RIO NEGRO - TO			
PROPRIETÁRIO: CENTRO UNIVERSITÁRIO LUTERANO DE PALMAS - CELLULBRA			
AUTOR DO PROJETO: DANUBIO FABRÍCIO BARBOSA VILAR			
ORIENTADOR: EDVALDO ALVES SANTOS			
Assunto: PROJETO DE ATERRO SANITÁRIO EM VALAS MANUAL			
CONTÉUDO: PLANTAS BAIXAS, CORTES TRANSVERSAIS, CORTES LONGITUDINAIS E DETALHE			
DATA: OUT/2015	GERÊNCIA/COMPUTADOR/PASTA:	ESCALA: VARIADAS	FRANQUIA:
PROJETO: DANUBIO FABRÍCIO BARBOSA VILAR			
QUADRO DE ÁREAS: ÁREA: 5.280,00 ha			
PERÍMETRO: 1.424,81 m			
Aprovação/Data:			<b>01/01</b>
O projeto poderá ser utilizado somente no local designado neste projeto.			