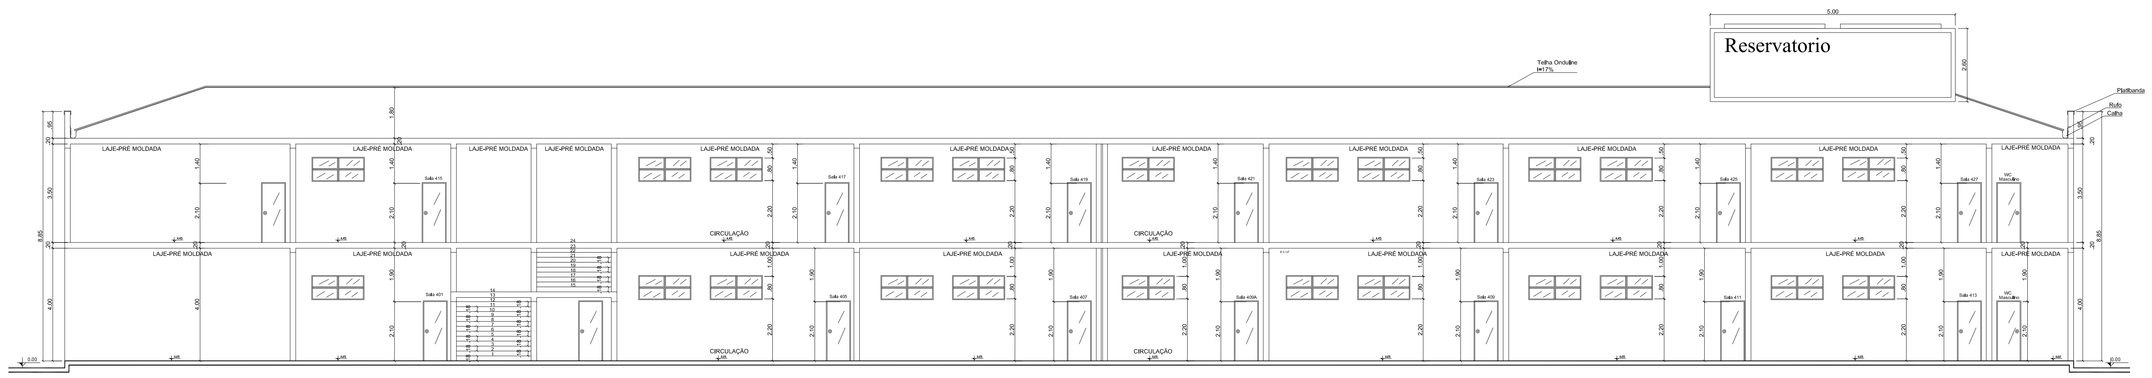

Corte BB - Bloco 4 (CC)
Esc.: 1:100

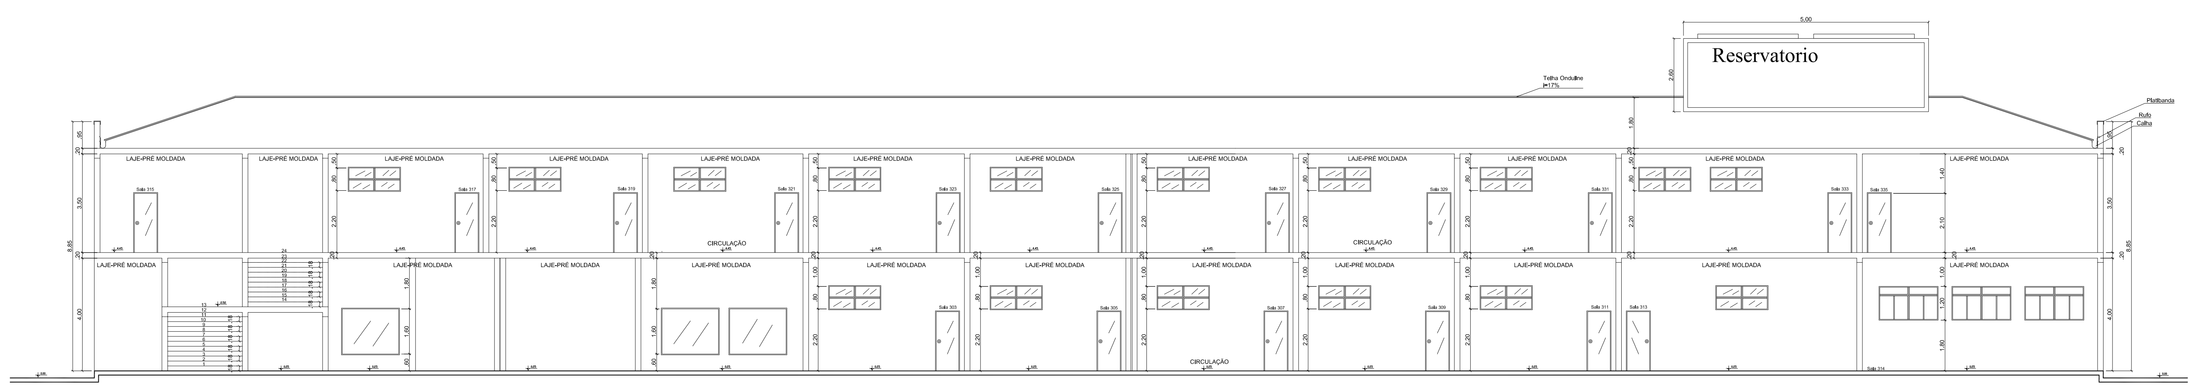

Corte DD - Bloco 3 (BB)
Esc.: 1:100

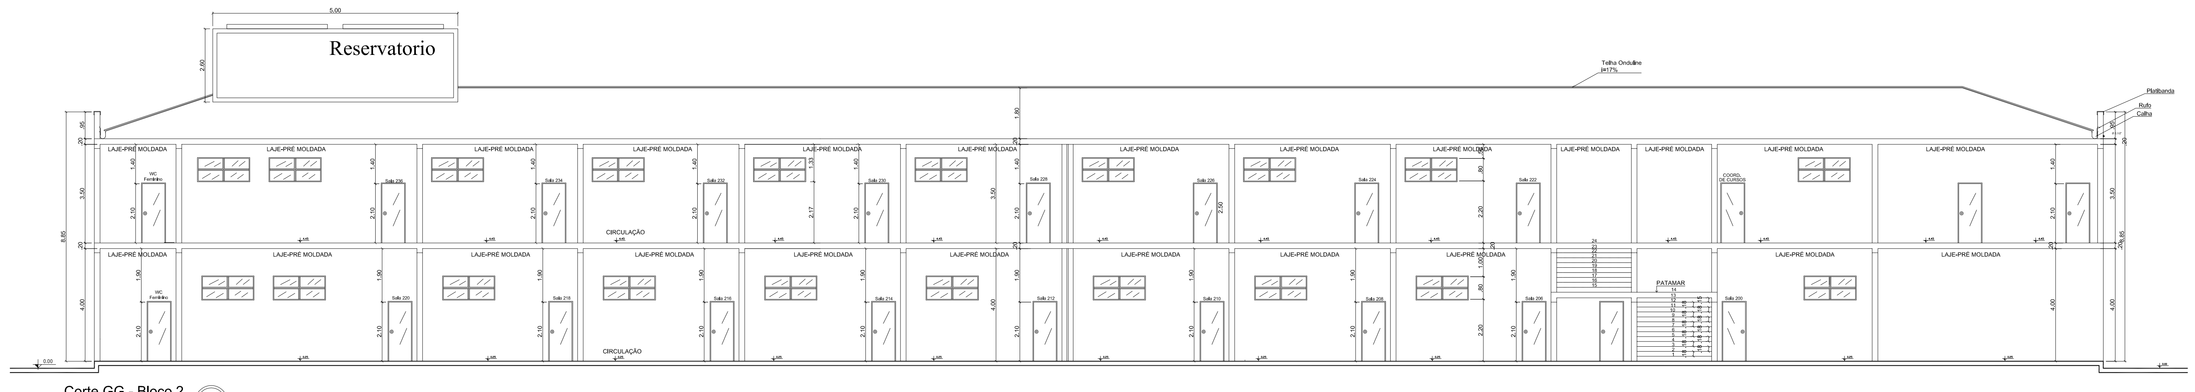

Corte GG - Bloco 2 (AA)
Esc.: 1:100

PREFEITURA:

BOMBEIRO:

PROJETO :
ARQUITETONICO(REGULARIZAÇÃO)

FOLHA: 08/29

OBRA: IMPLANTAÇÃO - REGULARIZAÇÃO

PROPRIETÁRIO: COMUNIDADE EVANGÉLICA LUTERANA SÃO PAULO

LOCAL: ACSU -SO 150 AV. TETÔNIO SEGURADO PALMAS - TO

PROPRIETÁRIO: ASS. : Comunidade Evangélica Luterana São Paulo

AUTOR DO PROJETO: CAU:A34297-1 ART.: ASS. : HERBERT BATISTA DOS REIS ARQT.E URBANISTA

RESP. TÉCNICO CAU:A34297-1 ASS. : HERBERT BATISTA DOS REIS ARQT.E URBANISTA

ASS. :

ÁREAS:

Do Bloco 2 (Térreo)	1.101,42m²
Do Bloco 3 (Térreo)	1.138,86m²
Do Bloco 4 (Térreo)	1.101,42m²
Do Bloco 2 (1º Pleo)	1.240,62m²
Do Bloco 3 (1º Pleo)	1.240,62m²
Do Bloco 4 (1º Pleo)	1.240,62m²
Área Total dos Blocos:	7.123,56m²

DEMAIS ÁREAS VER PRANCHA 01/29

ESC.:	DATA:	CONFERIDO:	CADASTRADO:	DESENHO:
INDICADAS	AGOSTO/2014			Wesley Rodrigues

CONTEÚDO:
Corte AA
Corte BB
Corte CC

FORMATO A - 0 (1189x841mm)