


PLANTA BAIXA TÉRREO (PARTE)
ESCALA 1/100

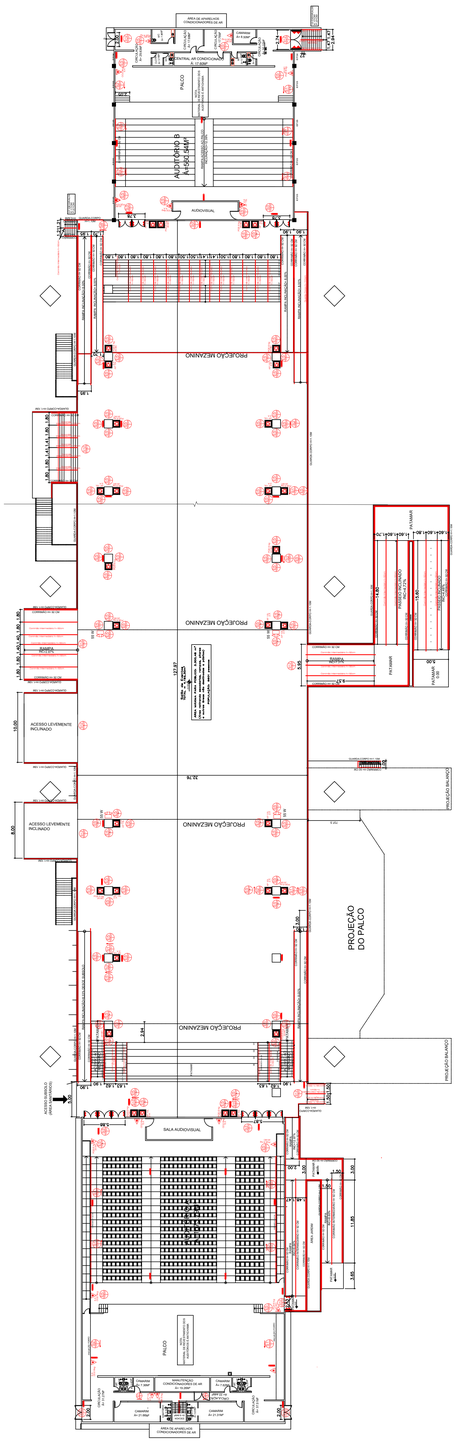


PLANTA BAIXA TÉRREO
ESCALA 1/300

| | |
|---|---|
| **PREFEITURA** | **CBMTO** |


63 8403-6602
tatiane.bucar.eng@gmail.com
**Tatiane** Bucar
Engenheira Civil


PROJETO DE REGULARIZAÇÃO:
**PREVENÇÃO E COMBATE A INCÊNDIO E PÂNICO**

PRANCHA: **1/4**

**OBRA:** Regularização da edificação Parque do Povo para eventos

**LOCAL:** PARQUE DO POVO PALMAS -TOCANTINS

**ÁREAS:**

**ÁREA DO SUBSOLO:** 717,87m²
**ÁREA DO TÉRRO:** 6.216,51m²
**ÁREA DO MESANINO:** 3.008,26m²

**ÁREA TOTAL:** 9.942,64m²

| | |
|---|---|
| **PROPRIETÁRIO:** | |
| CNPJ: 24.851.510/001-66 | PREFEITURA MUNICIPAL DE PALMAS |
| **AUTOR DO PROJETO:** | |
| CREA: 305.102/D-TO | ENGº. CIVIL TATIANE BUCAR ROSA DOS SANTOS |
| **RESP. TÉCNICO:** | |
| CREA: | |

**CONTEÚDO:**
PLANTA BAIXA TÉRREO
PLANTA BAIXA TÉRREO (PARTE)

| | |
|---|---|
| **ESCALAS:** | INDICADAS |
| **DATA:** | ABRIL/2016 |
| **REVISÃO:** | ÚNICA |