



PERFIL - ALAMEDA 11
 Escala Horizontal: 1 : 1.000
 Escala Vertical: 1 : 100

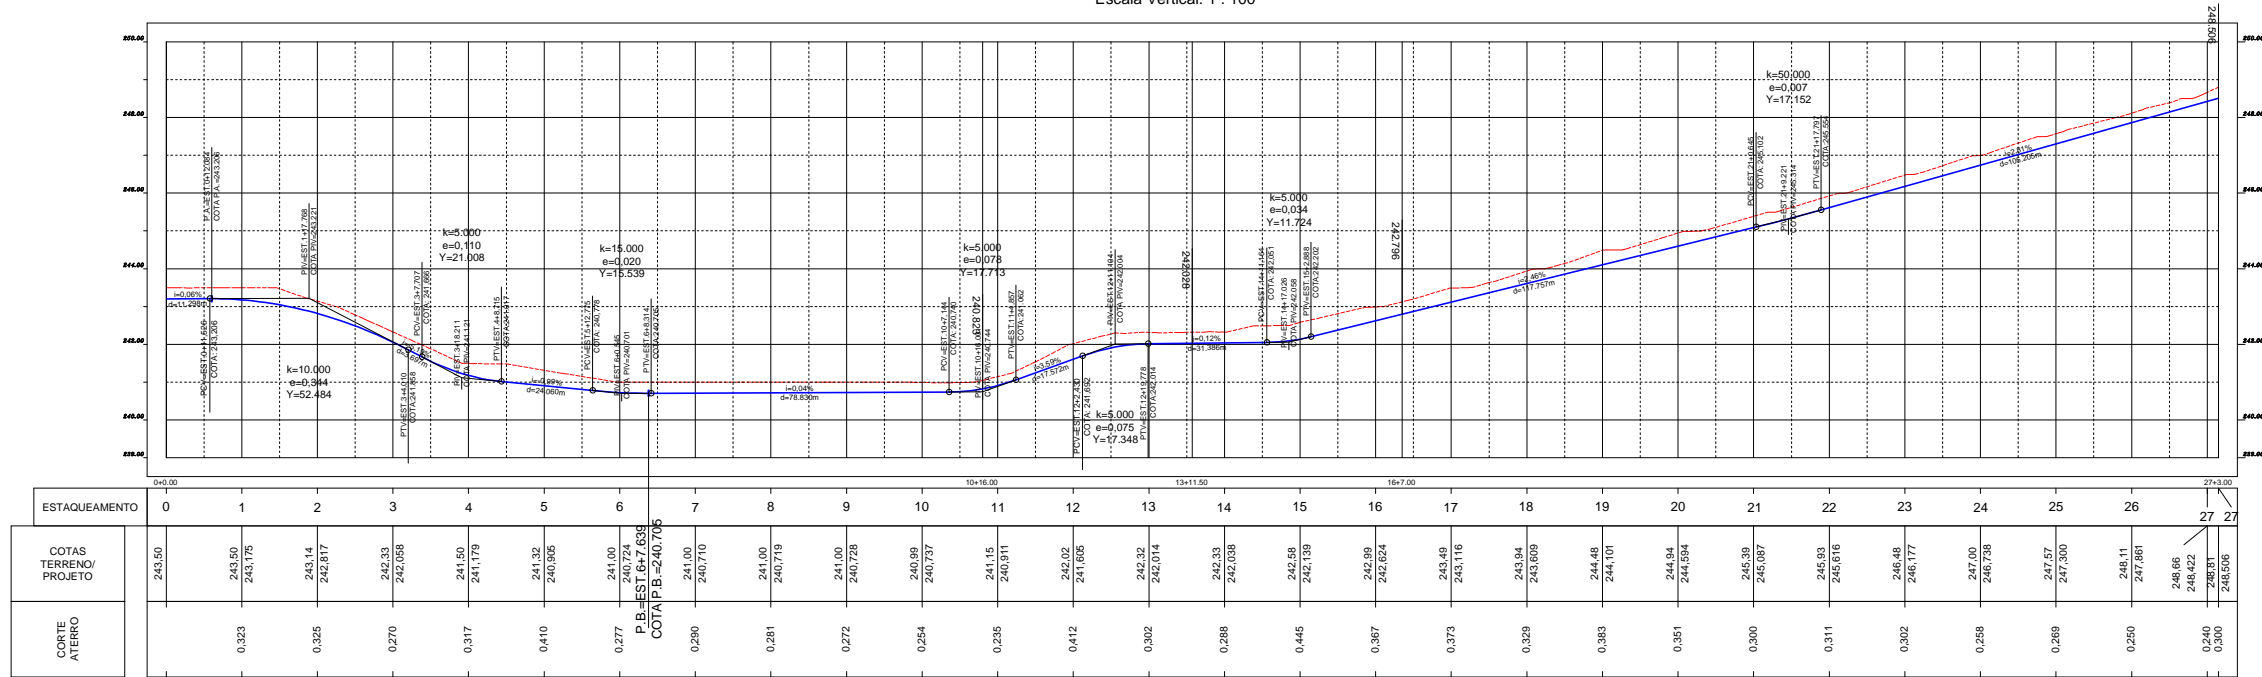

PERFIL - ALAMEDA 08
 Escala Horizontal: 1 : 1.000
 Escala Vertical: 1 : 100

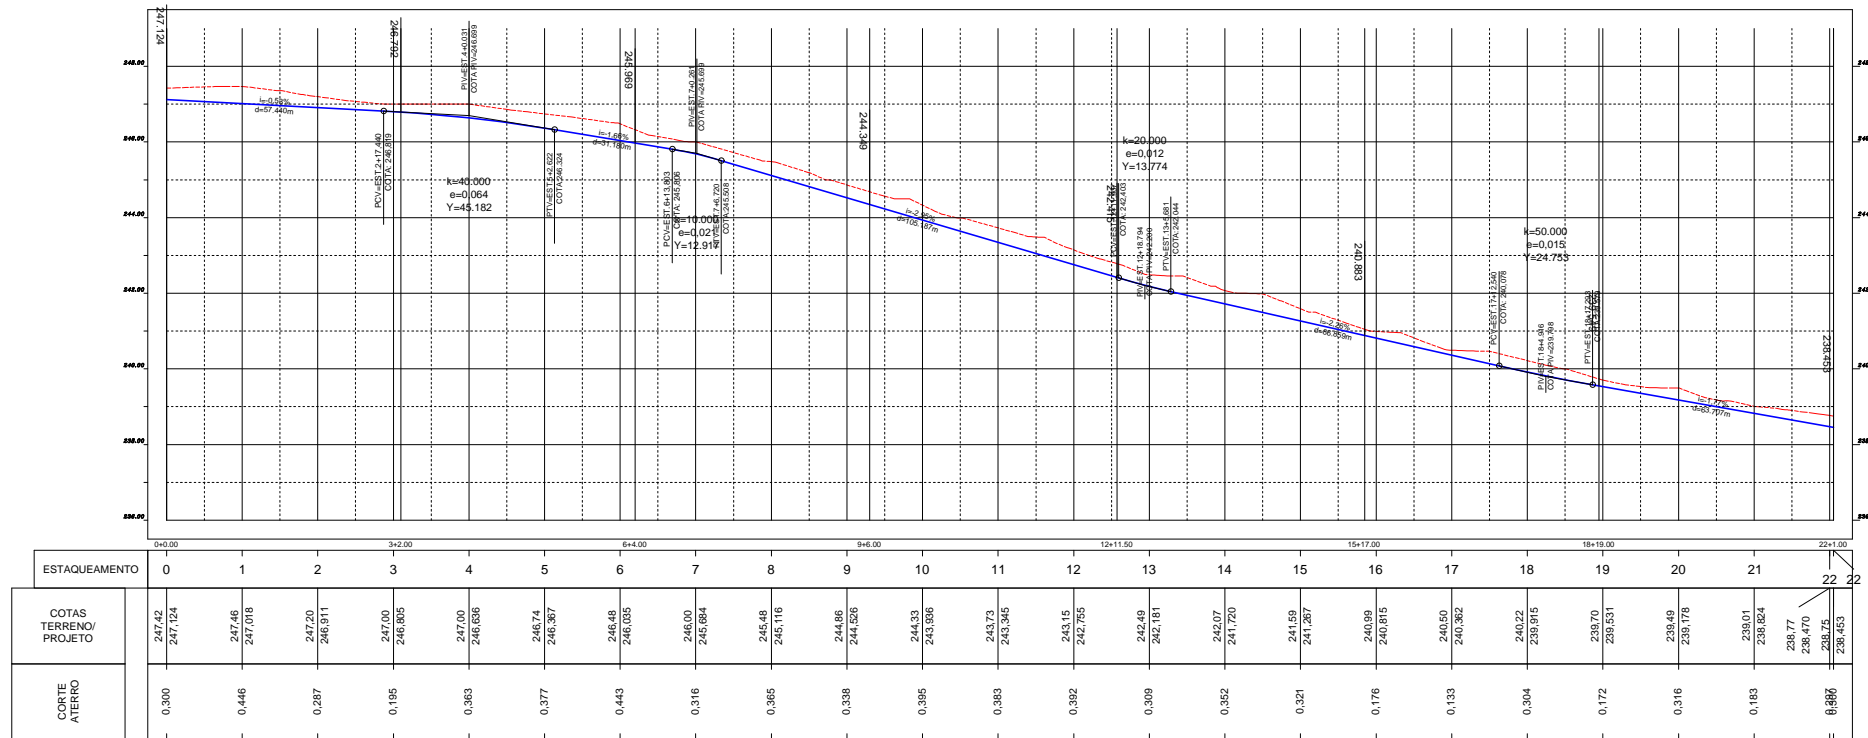

TIPO DE PROJETO:
PROJETO DE GEOMÉTRICO

CONTEUDO:
PERFIS LONGITUDINAIS

OBSERVAÇÕES:
 Executada pela Autora

ACADÊMICO:
SAMIRA MOREIRA ALVES

PRANCHA:
 Nº PRANCHA: **TOTAL DE PRANCHAS**
03/05

ESCALA: DATA (ENTREGA)
 28/10/16

TURMA: