




PERFIL - ALAMEDA 10
Escala Horizontal: 1 : 1.000
Escala Vertical: 1 : 100

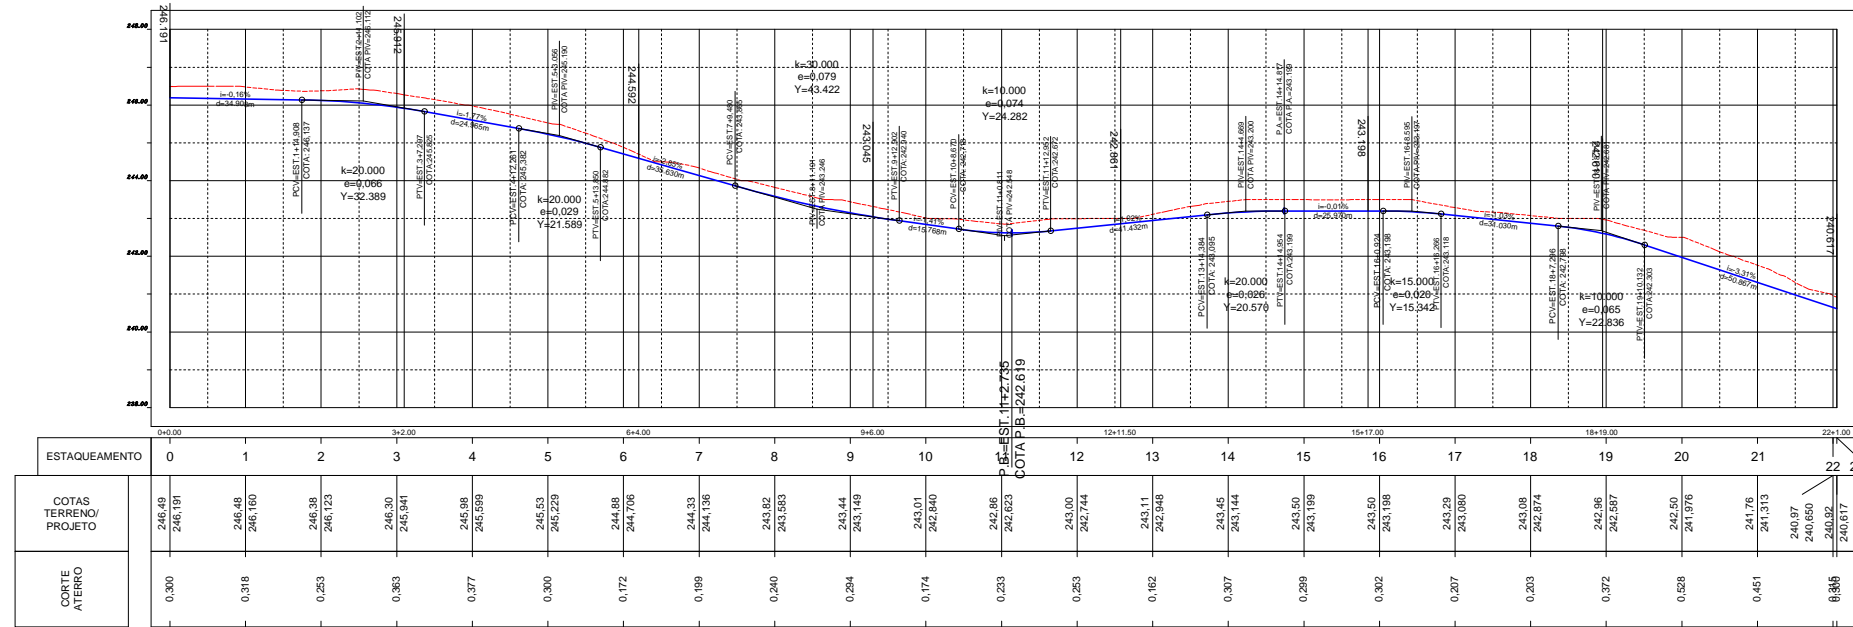

PERFIL - ALAMEDA 13A
Escala Horizontal: 1 : 1.000
Escala Vertical: 1 : 100

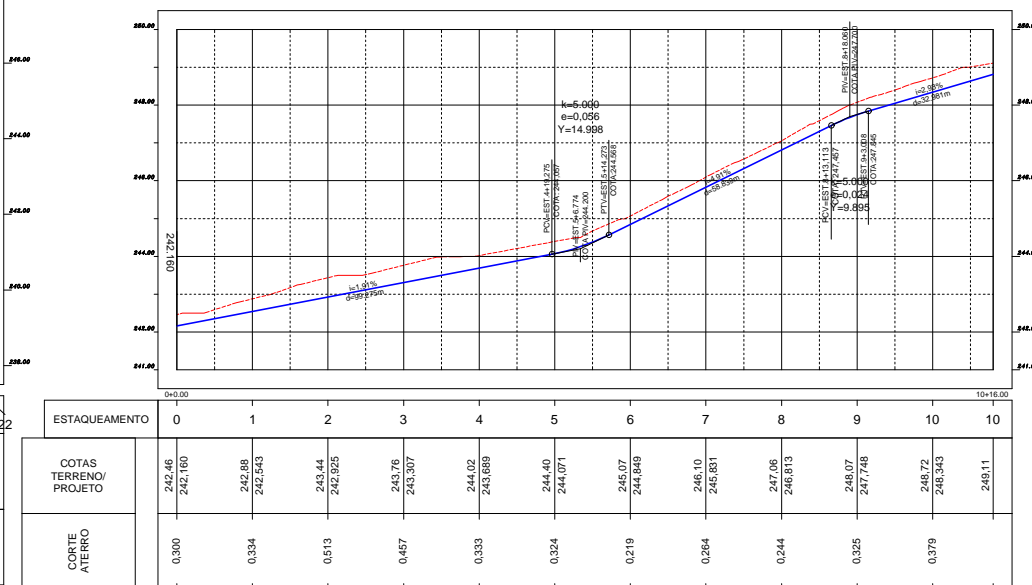

PERFIL - ALAMEDA 04
Escala Horizontal: 1 : 1.000
Escala Vertical: 1 : 100

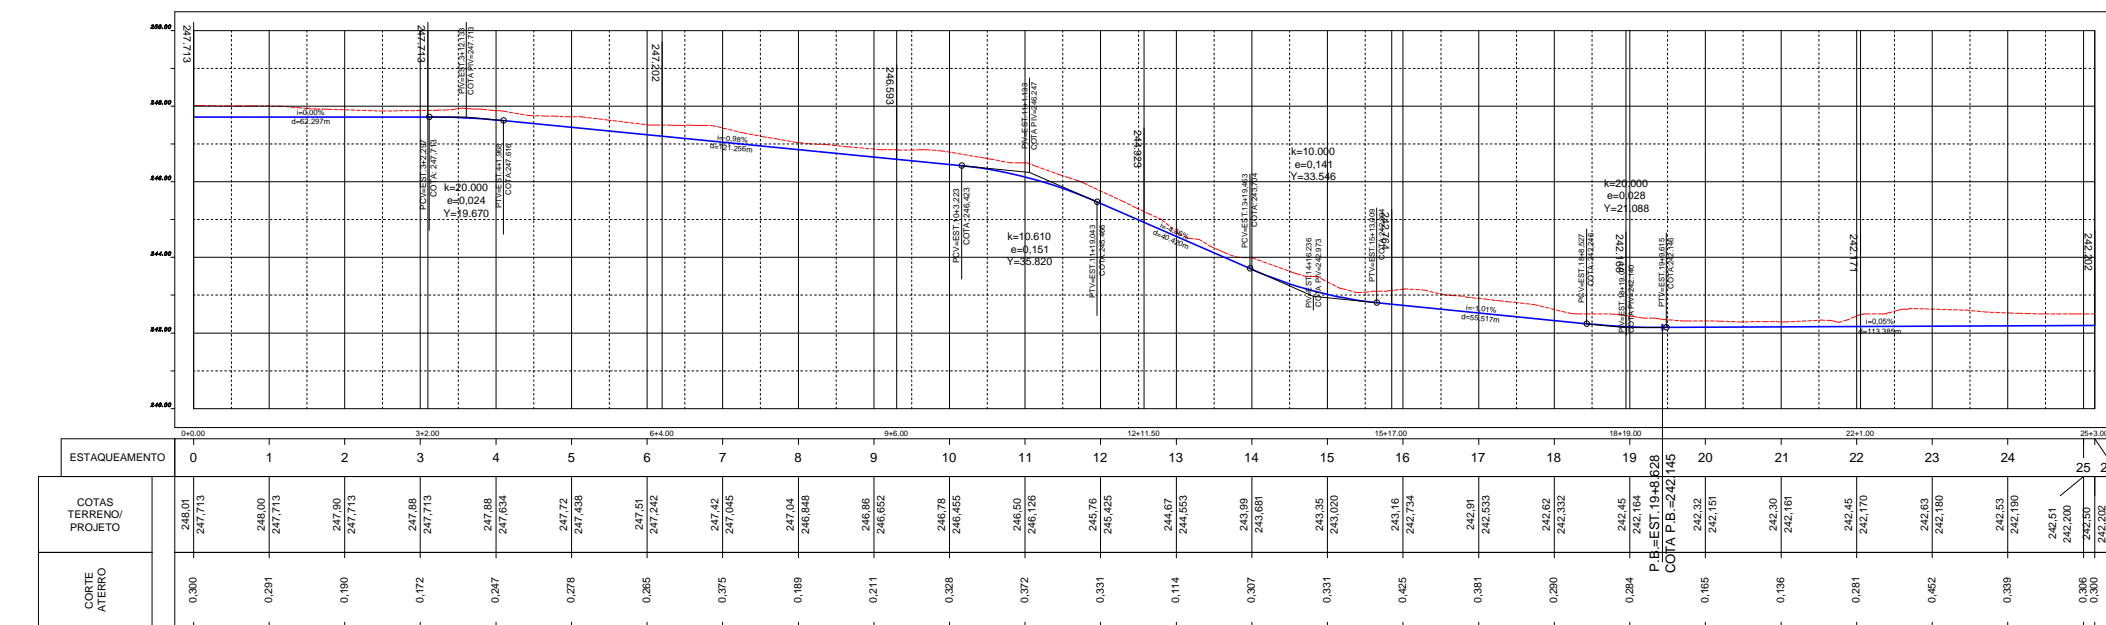

TIPO DE PROJETO:
PROJETO DE GEOMÉTRICO

CONTEUDO:
PERFIS LONGITUDINAIS

OBSERVAÇÕES:
Executada pela Autora

ACADÊMICO:
SAMIRA MOREIRA ALVES

PRANCHA:
Nº PRANCHA: **TOTAL DE PRANCHAS**
05/05

ESCALA: DATA (ENTREGA)
28/10/16

TURMA: