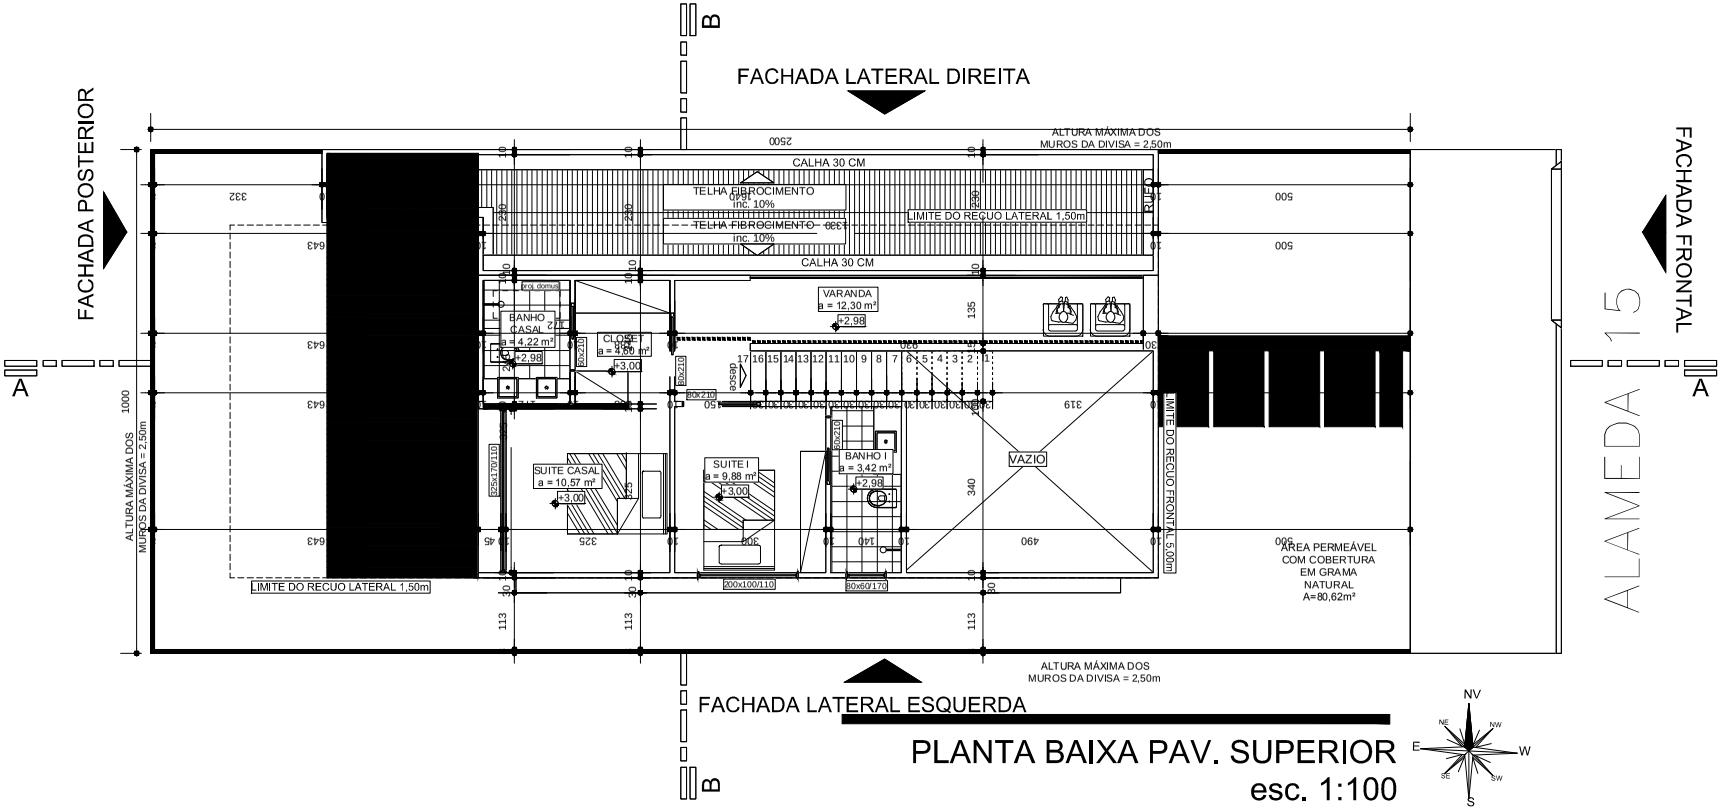

PLANTA BAIXA PAV. SUPERIOR

esc. 1:100