


FACHADA POSTERIOR

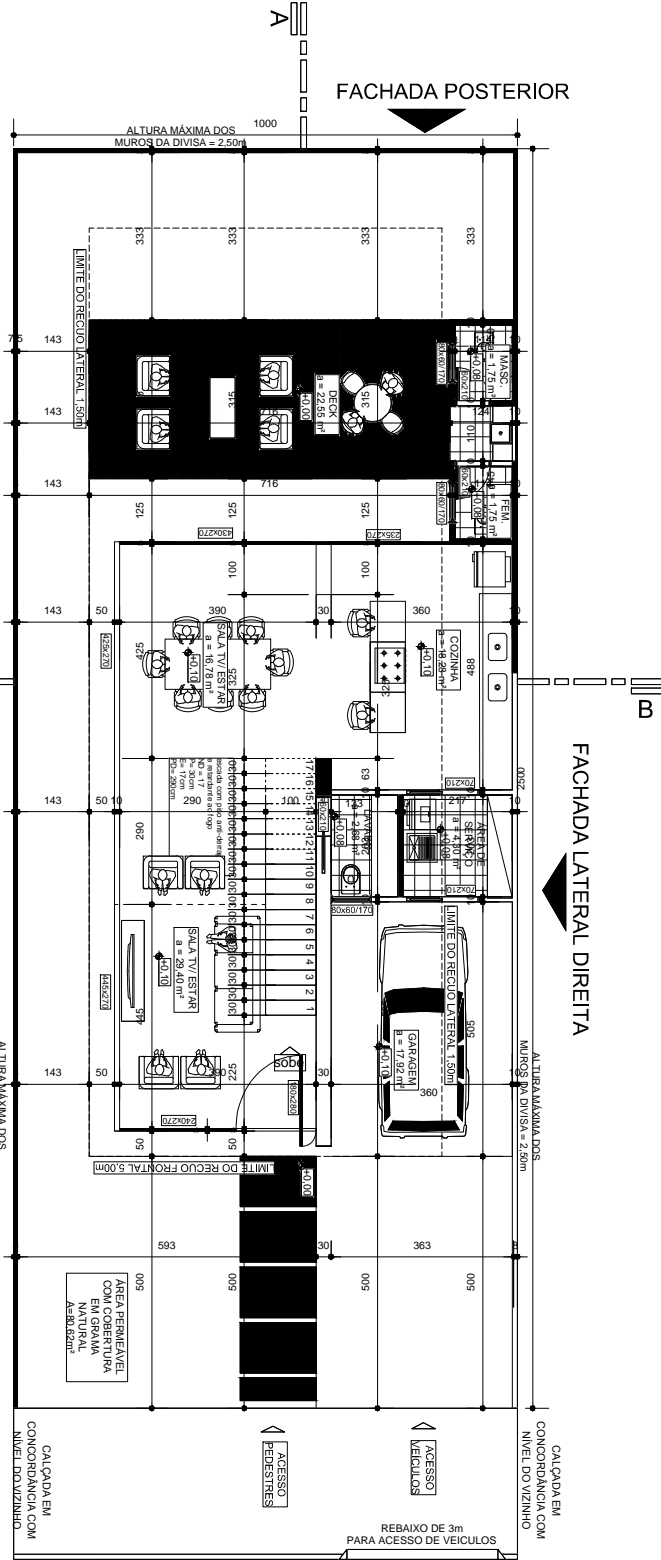

FACHADA LATERAL ESQUERDA

FACHADA LATERAL DIREITA

ALTURA MÁXIMA DOS MUROS DA DIVISA = 2,50m


ALTURA MÁXIMA DOS MUROS DA DIVISA = 2,90m

CALÇADA EM CONCORDÂNCIA COM NÍVEL DO VIZINHO

REBAIXO DE 3m PARA ACESSO DE VEÍCULOS

PLANTA BAIXA TERREO - LOCAÇÃO

esc. 1:100

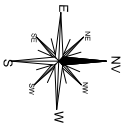

ALAMEDA 15

FACHADA FRONTAL

A

A