


CORTE GÊNÉRICO DOS TUBULÕES

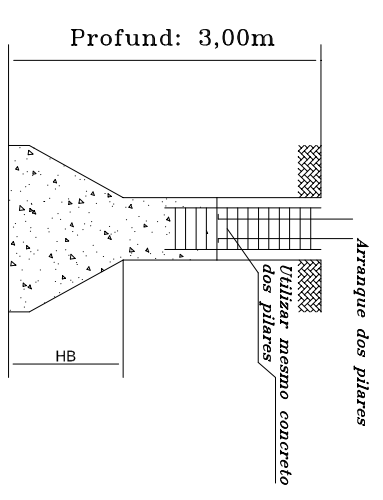


TUBULÃO REDONDO

Tubulão	Carga (ton)	Fuste	Base	HB
T2E/T35C	59	70	150	90
T10E	283	110	330	215
T16E	254	110	310	195
T19E	250	110	310	195
T20E	227	100	290	185
T22E	356	120	360	230
T27E	352	120	360	230
T28E	194	100	270	170

TUBULÃO ELÍPTICO

Tubulão	Carga (ton)	Fuste	B (cm)	b (cm)	HB (m)
T3E	173	120	360	320	2,30
T4E	165	100	290	190	1,85
T5E	454	160	480	320	3,00
T6E	443	160	480	320	3,00
T8E	260	140	390	220	2,40
T9E	278	140	400	320	2,50
T11E	276	140	400	230	2,50
T12E	266	140	400	220	2,50
T13E	390	160	440	300	2,85
T14E	401	160	440	310	2,85
T17E	194	100	300	230	1,95
T18E	192	100	300	220	1,95
T23E	378	160	460	270	2,80
T24E	295	120	350	300	2,20
T25E	194	120	350	300	2,20
T26E	384	160	470	270	2,90
T36C/T1	231	130	360	320	2,20
T37/T2	217	130	340	320	2,20

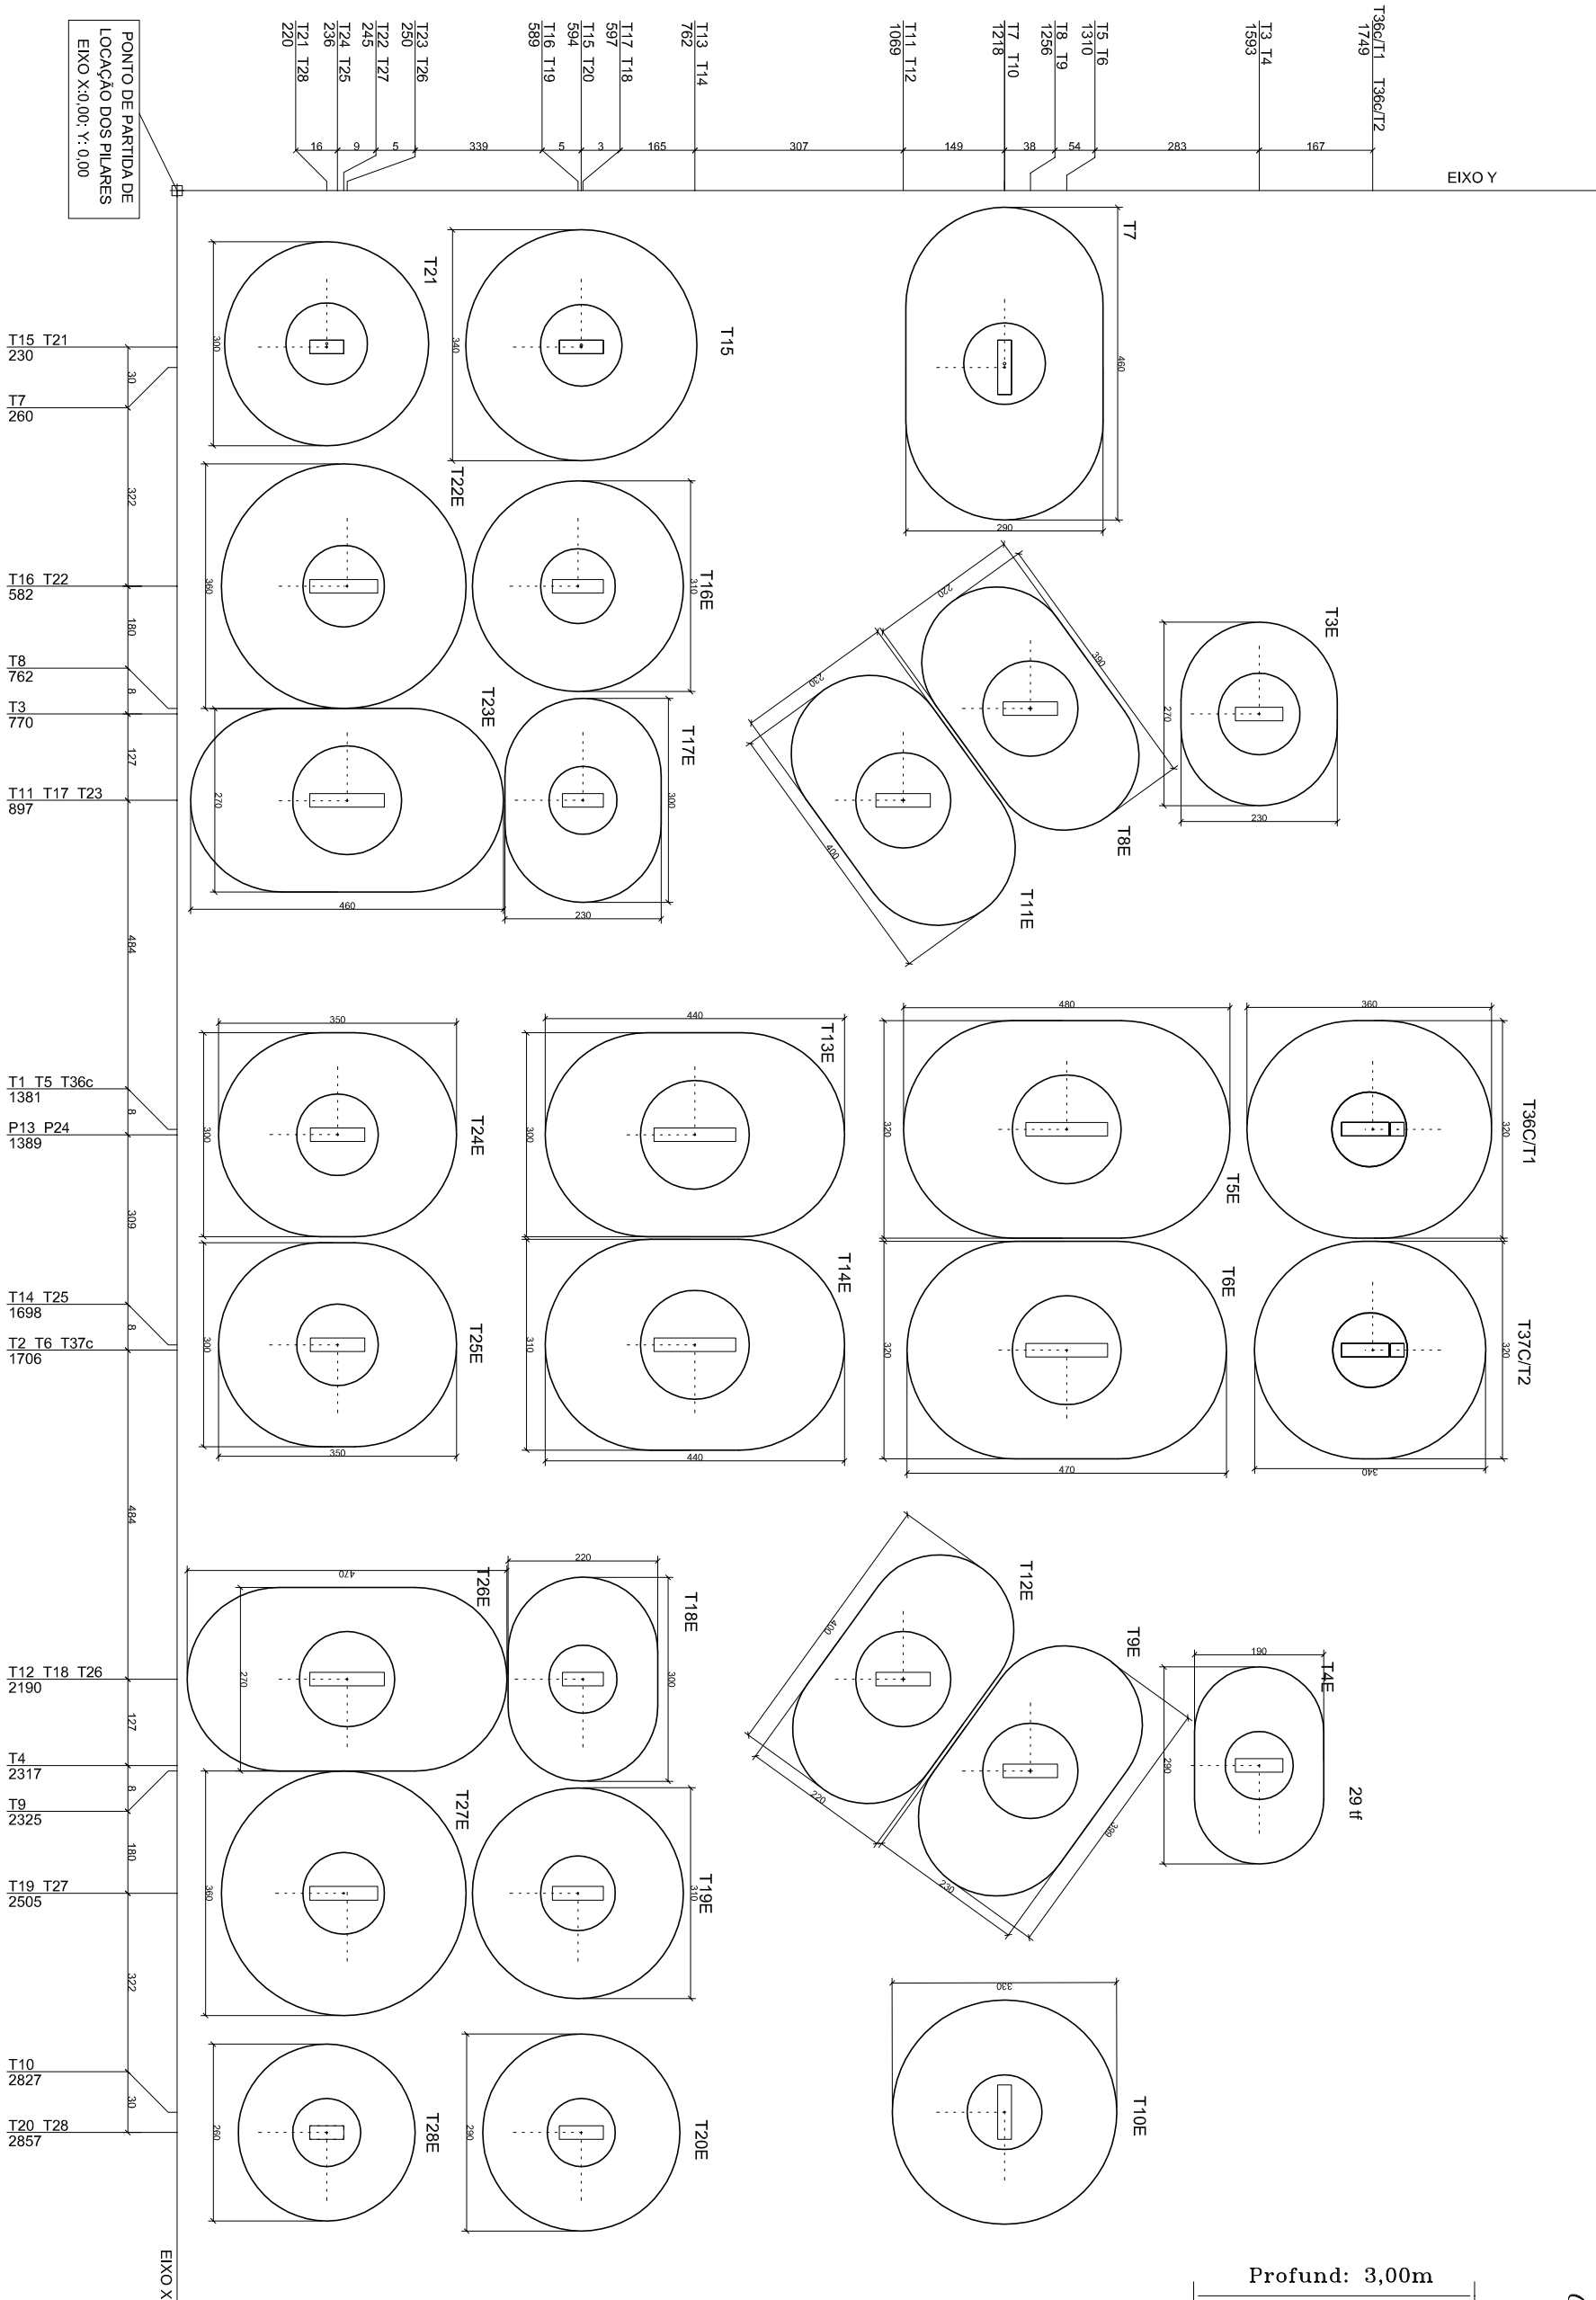

TRABALHO DE CONCLUSÃO DE CURSO

EDIFÍCIO RESIDENCIAL MONTESE
PLANTA DE LOCAÇÃO DOS TUBULÕES

Escala: 1/100

ACADÊMICO: EVANDRO SCHMITT
ORIENTADOR: EDIVALDO A. DOS SANTOS