
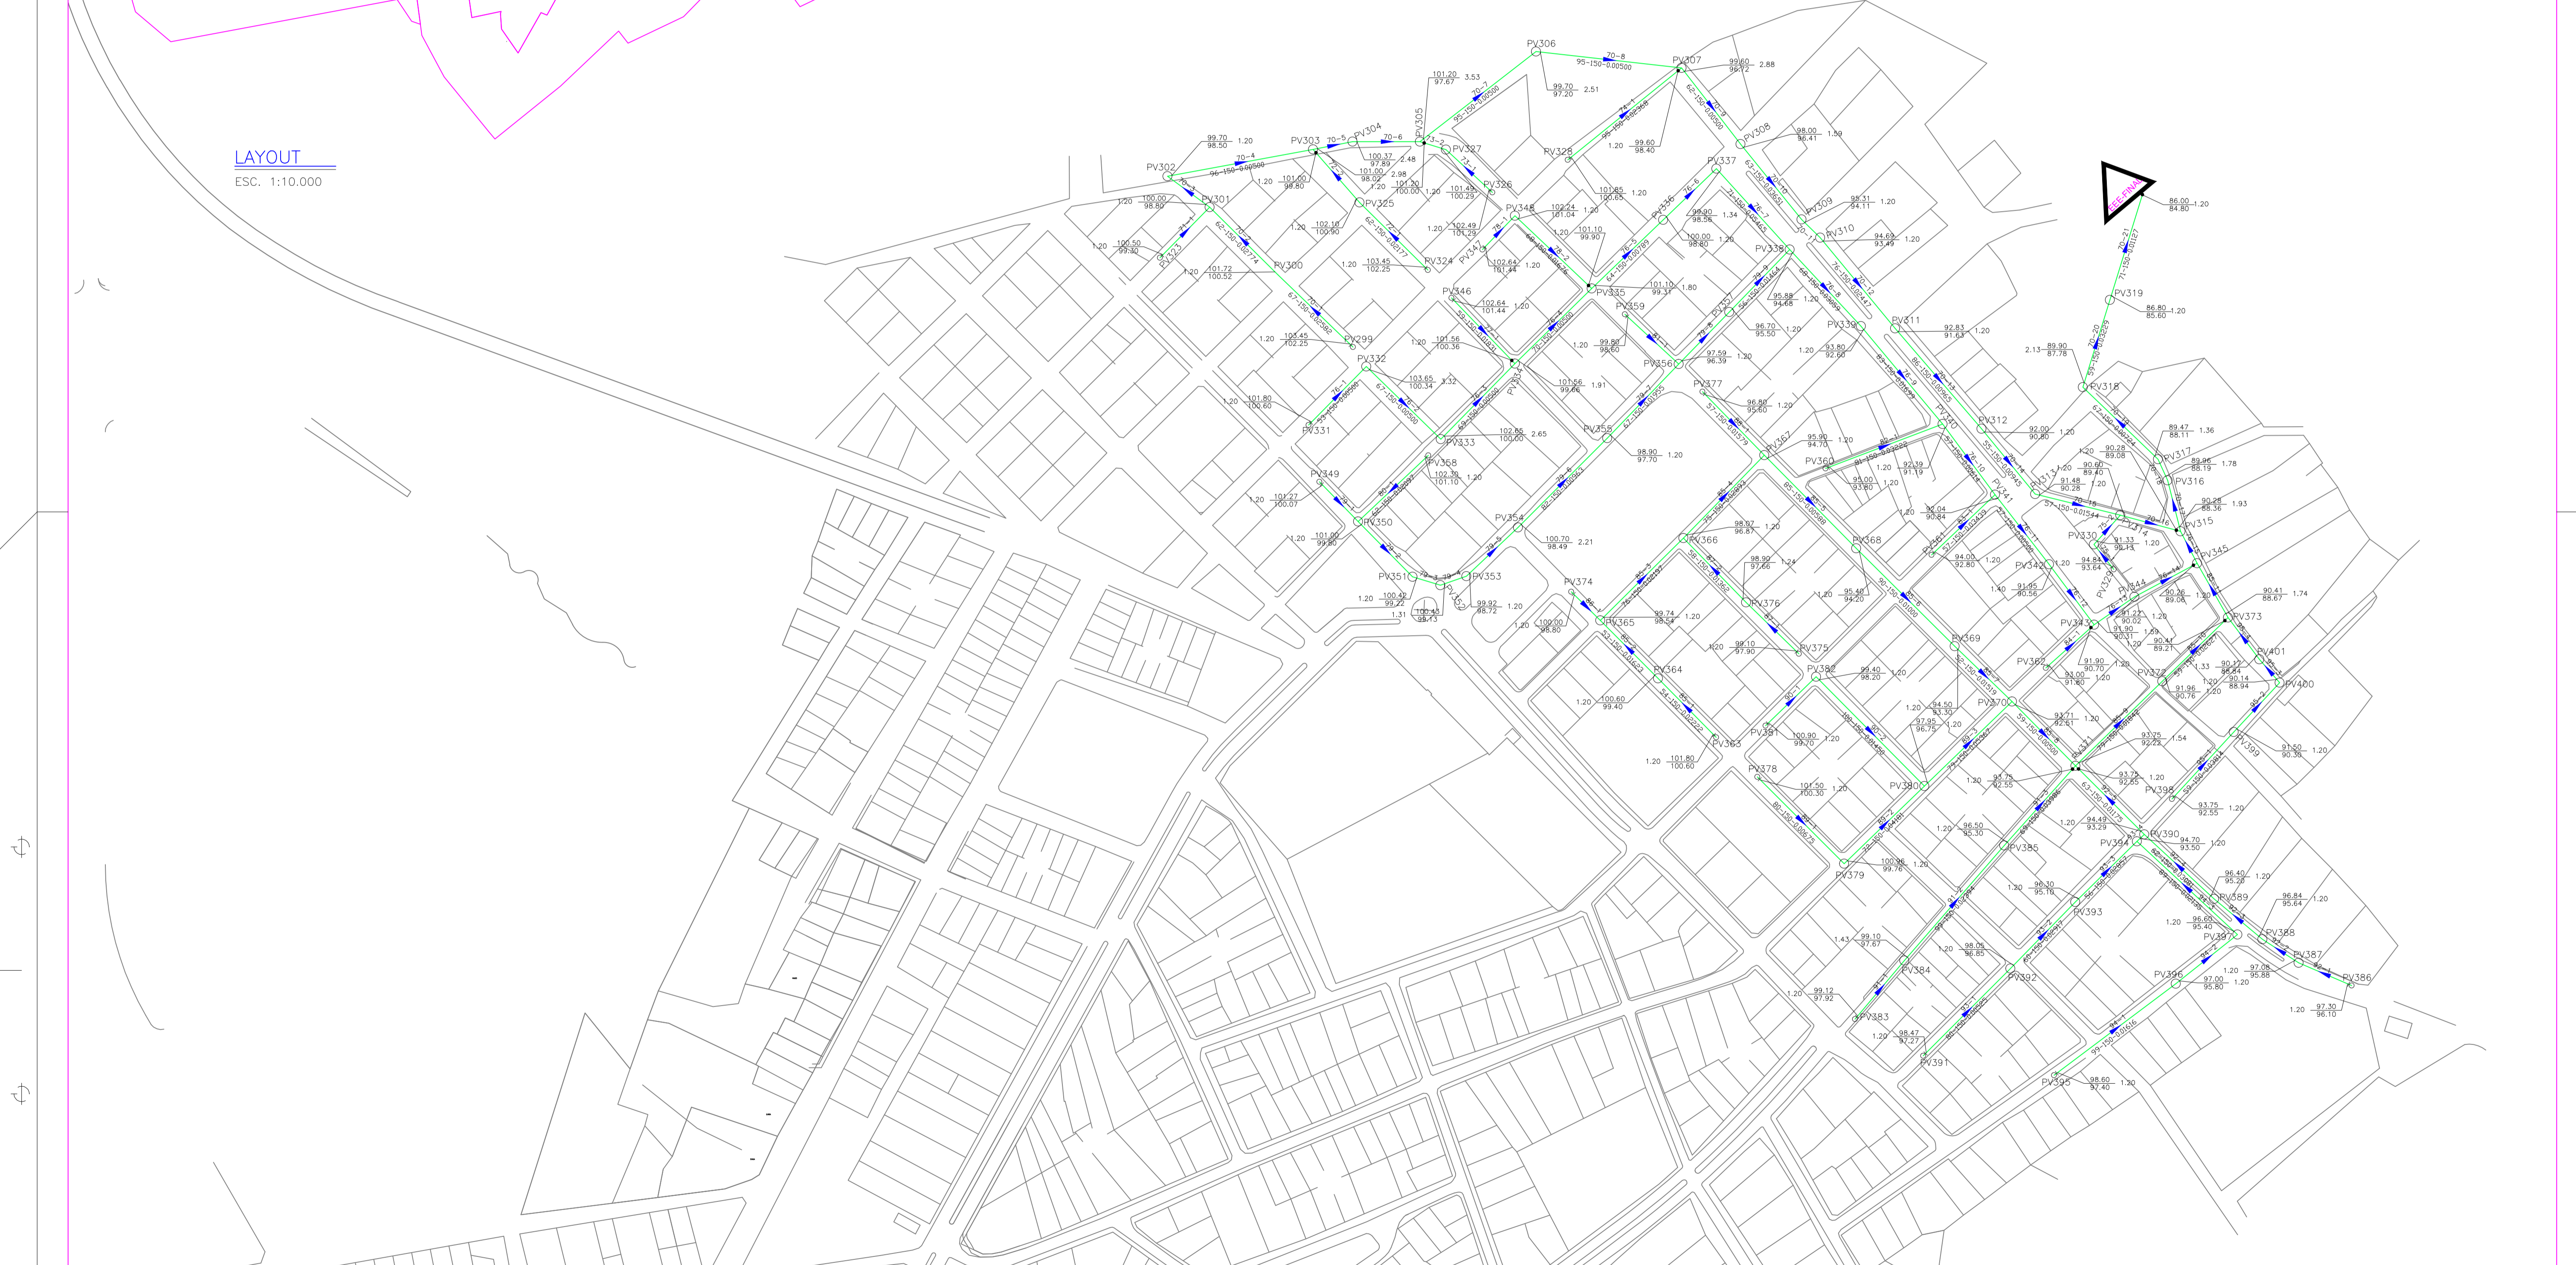



LAYOUT  
ESC. 1:10.000

LEGENDA:

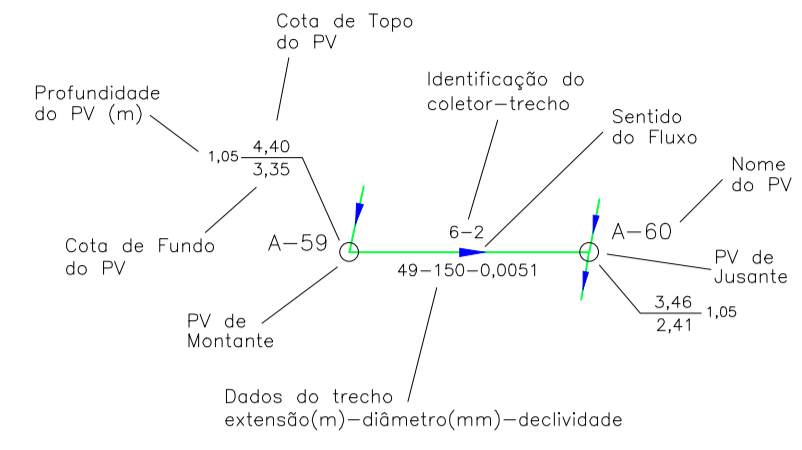

REV.	DATA	ALTERAÇÕES	EXECUTADO POR	ARTICULAÇÃO	NOTAS	EXECUTADO POR	AGÊNCIA TOCANTINENSE DE SANEAMENTO SISTEMA DE ESGOTAMENTO SANITÁRIO		N° 04
							DIMENSIONAMENTO DA REDE COLETORA DE ESGOTOS SB-03		
							LOCALIDADE: PIUM-TO		ESCALA 1:2.000