



ÁREAS DE CAPTAÇÃO

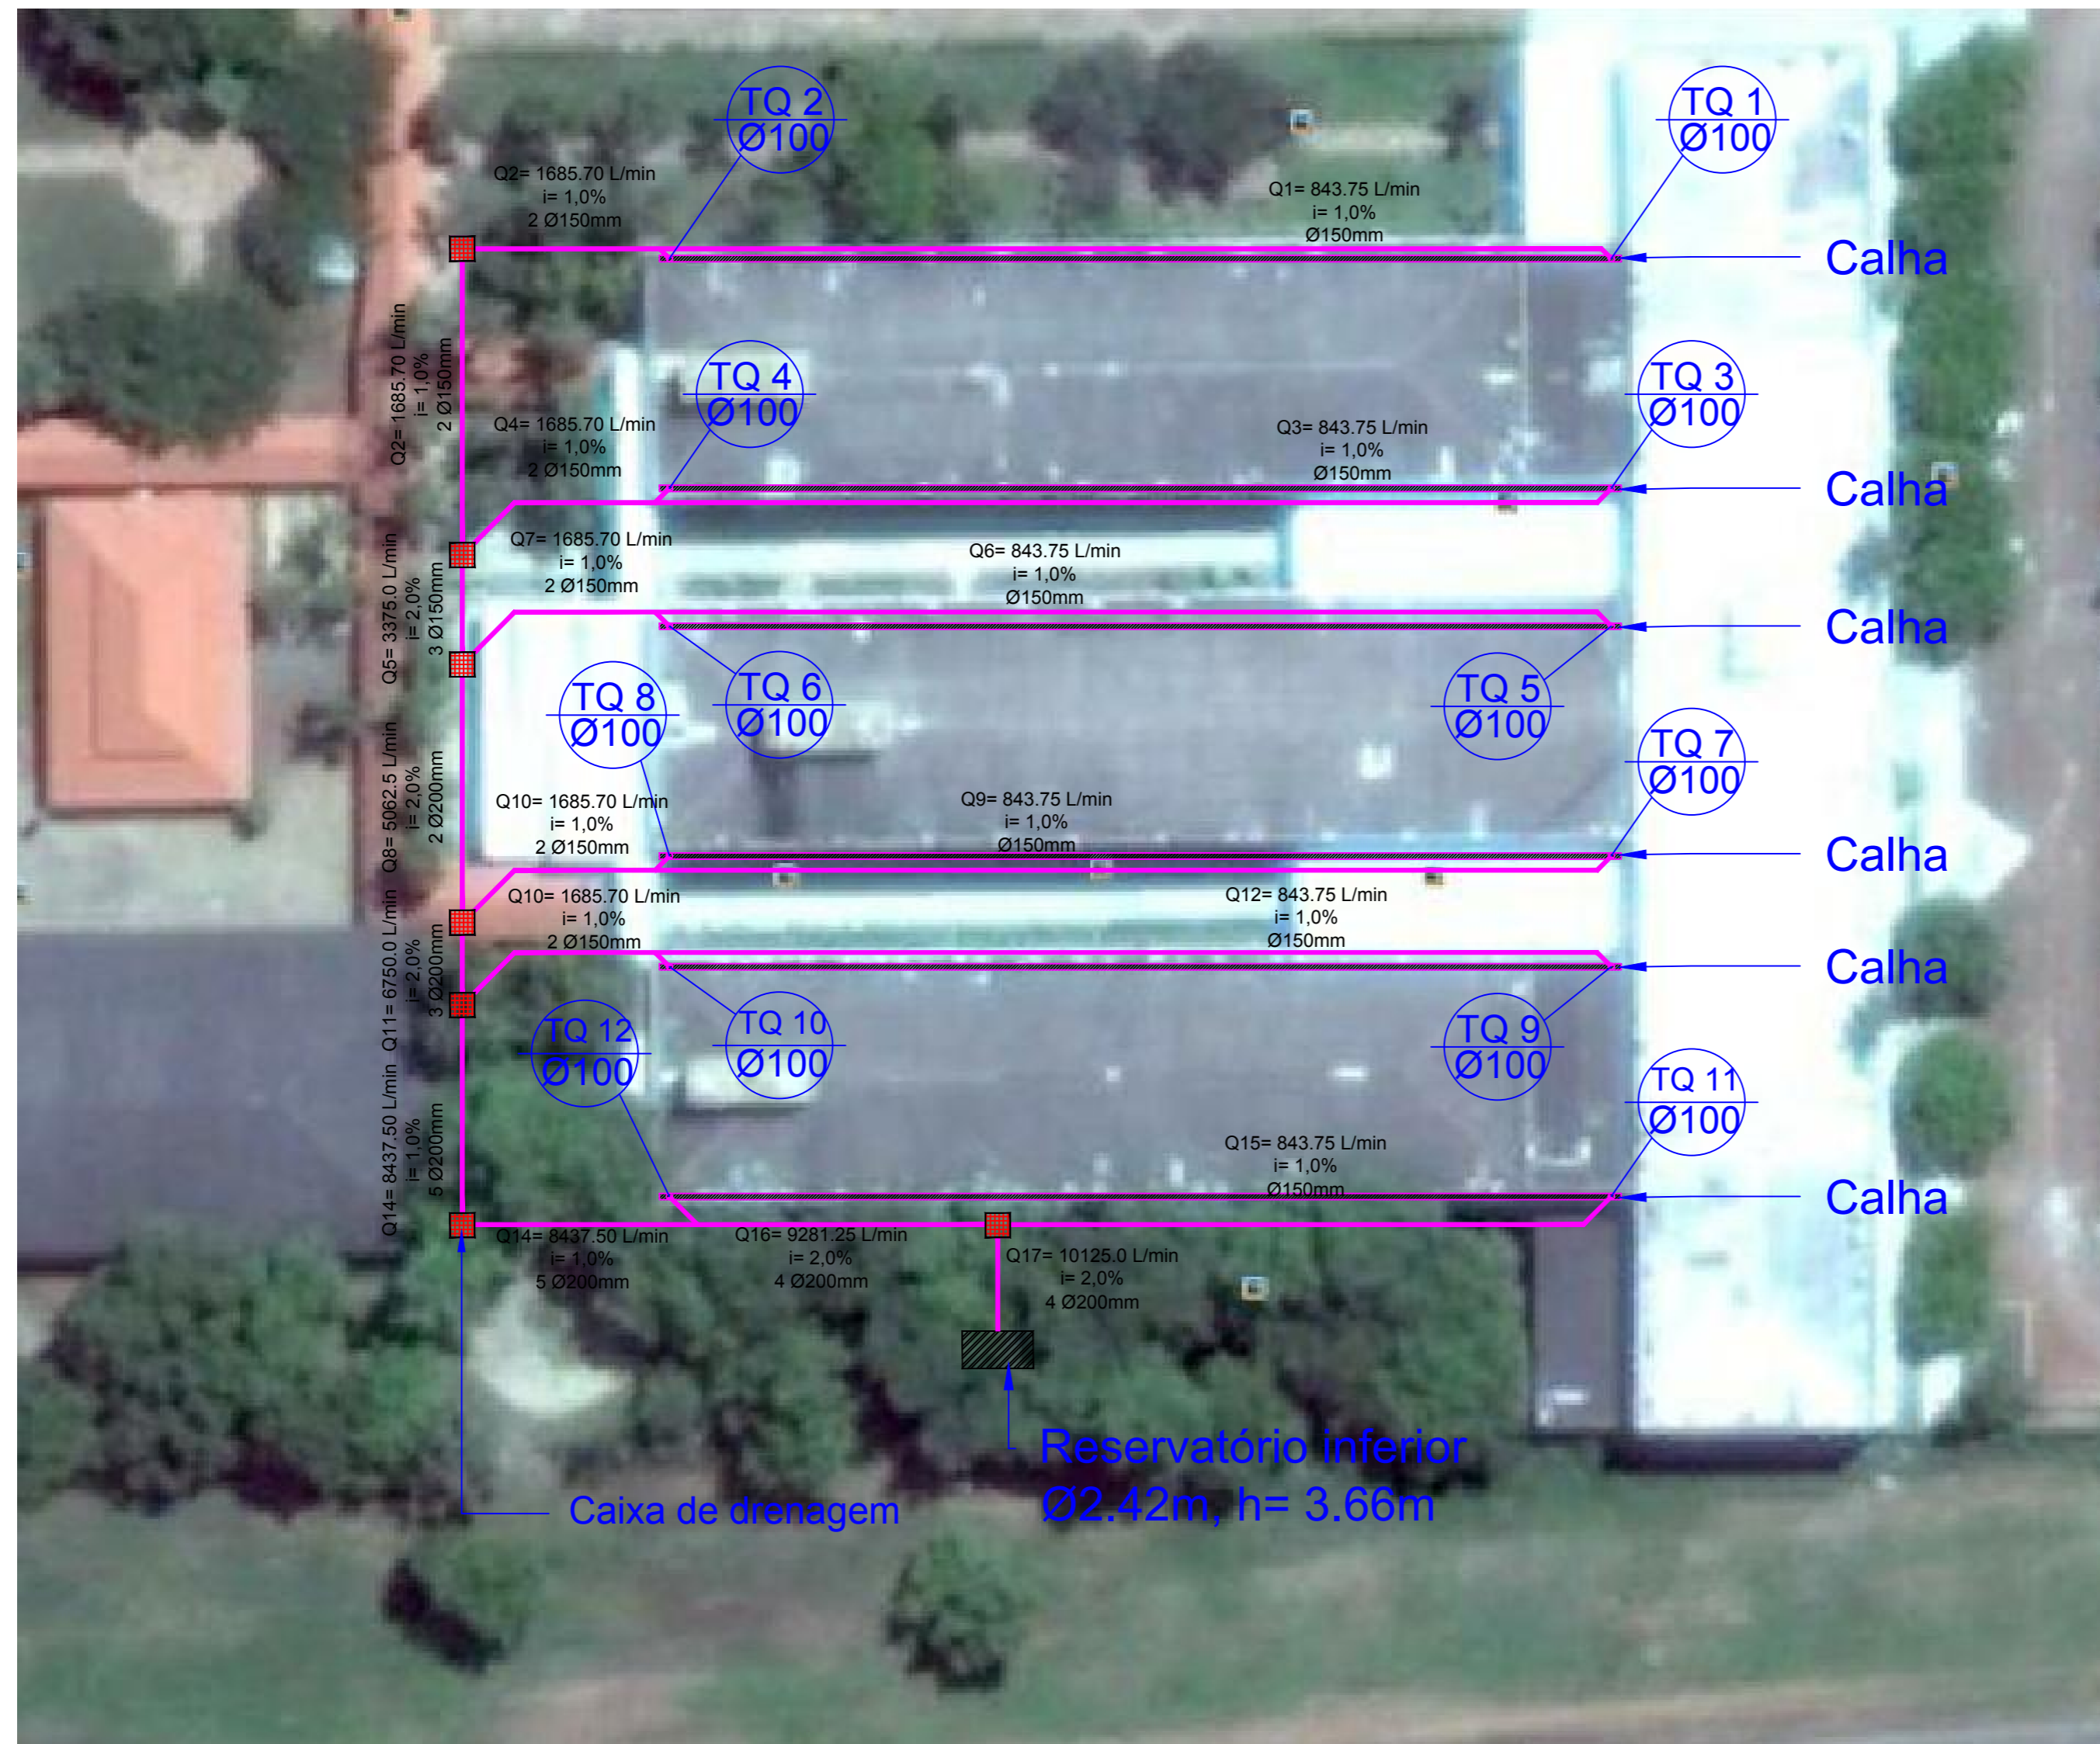

ULBRA

CENTRO UNIVERSITÁRIO LUTERANO DE PALMAS

COMUNIDADE EVANGÉLICA LUTERANA "SÃO PAULO" RECREDENCIADA
PELA PORTARIA MINISTERIAL N° 3.607 - D.O.U N° 202 DE 20/10/2005

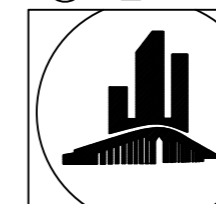

ENGENHARIA CIVIL
CENTRO UNIVERSITÁRIO LUTERANO DE PALMAS

PROJETO: SISTEMA DE APROVEITAMENTO		FOLHA: 1/1	
ACADÊMICA KELLY REGINA MELO XAVIER SILVA		CONTEÚDO: PLANTA BAIXA	
CURSO: ENGENHARIA CIVIL		PROFESSORA JACQUELINE HENRIQUE	
ESCALA: INDICADA	DATA: NOV-2016	DESENHO:	CONFERIDO POR: