







# PROJETO DE MELHORIAS



-  BAIAS PARA CARRDS (68 vagas)
-  BAIAS PARA MOTDS (46 vagas)



 BOLSÕES UTILIZADOS PARA ESTACIONAMENTO DE VEÍCULOS

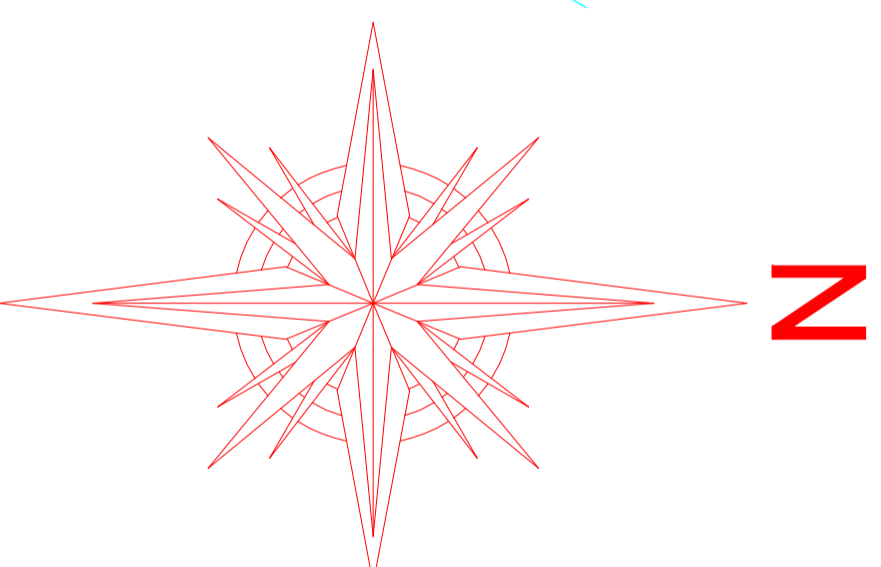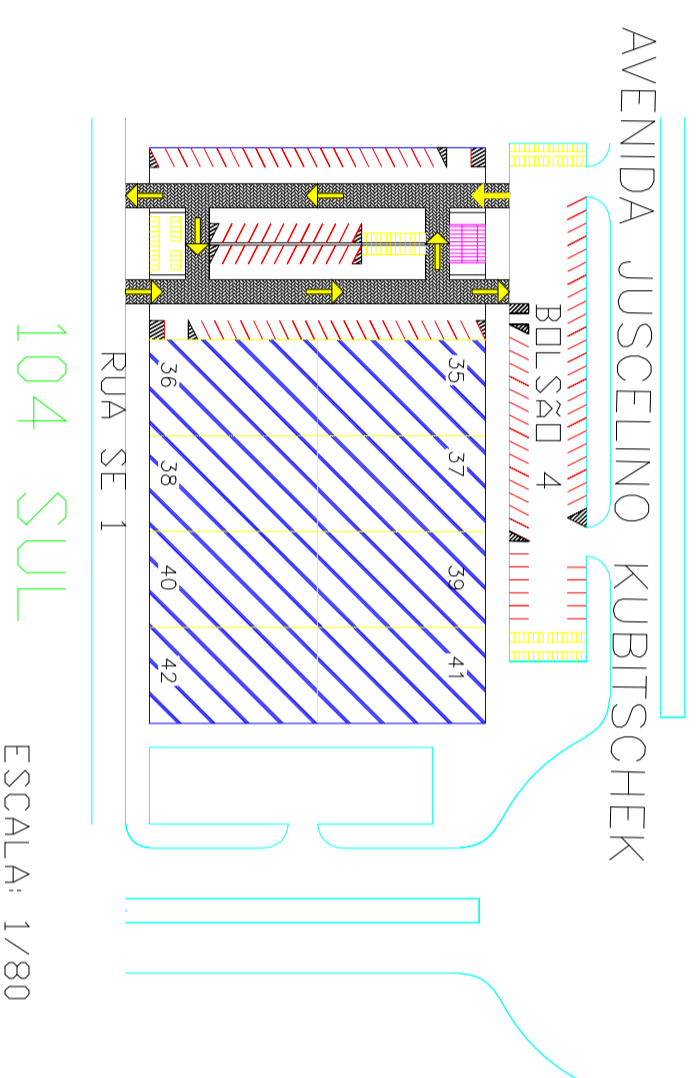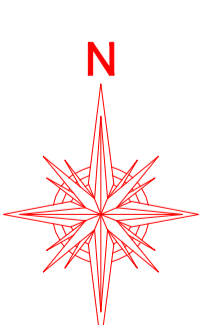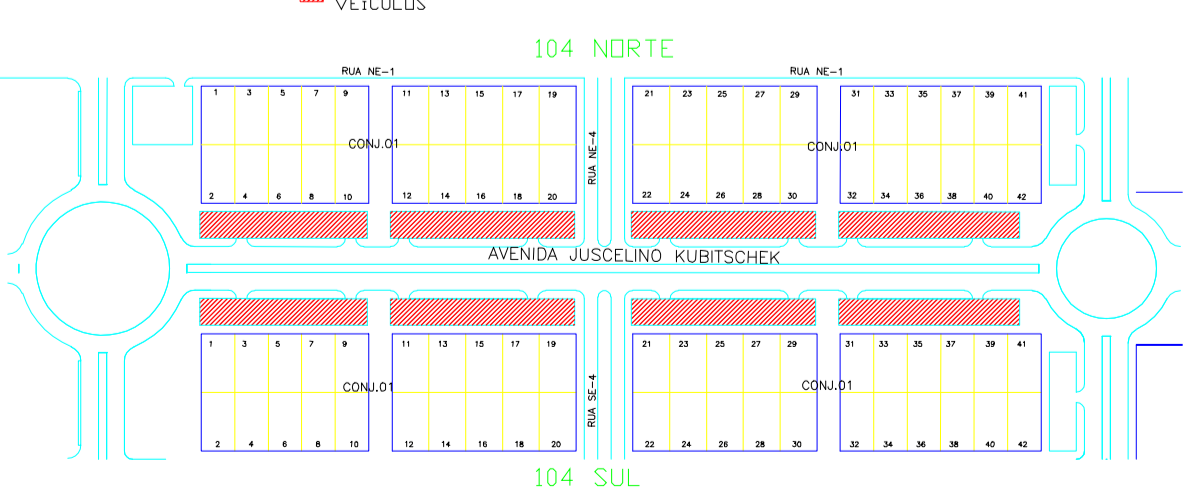

-  LOTES VAGOS
-  ESTACIONAMENTOS PRIVADOS
-  LOTES COM EDIFICAÇÕES
-  BAIAS PARA CARRDS
-  BAIAS PARA MOTDS

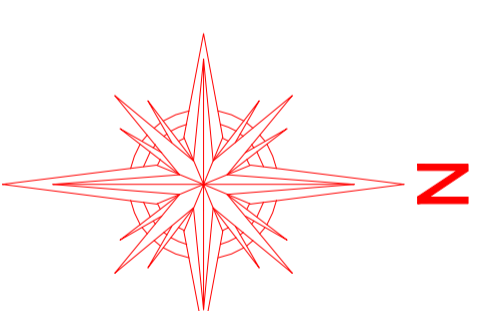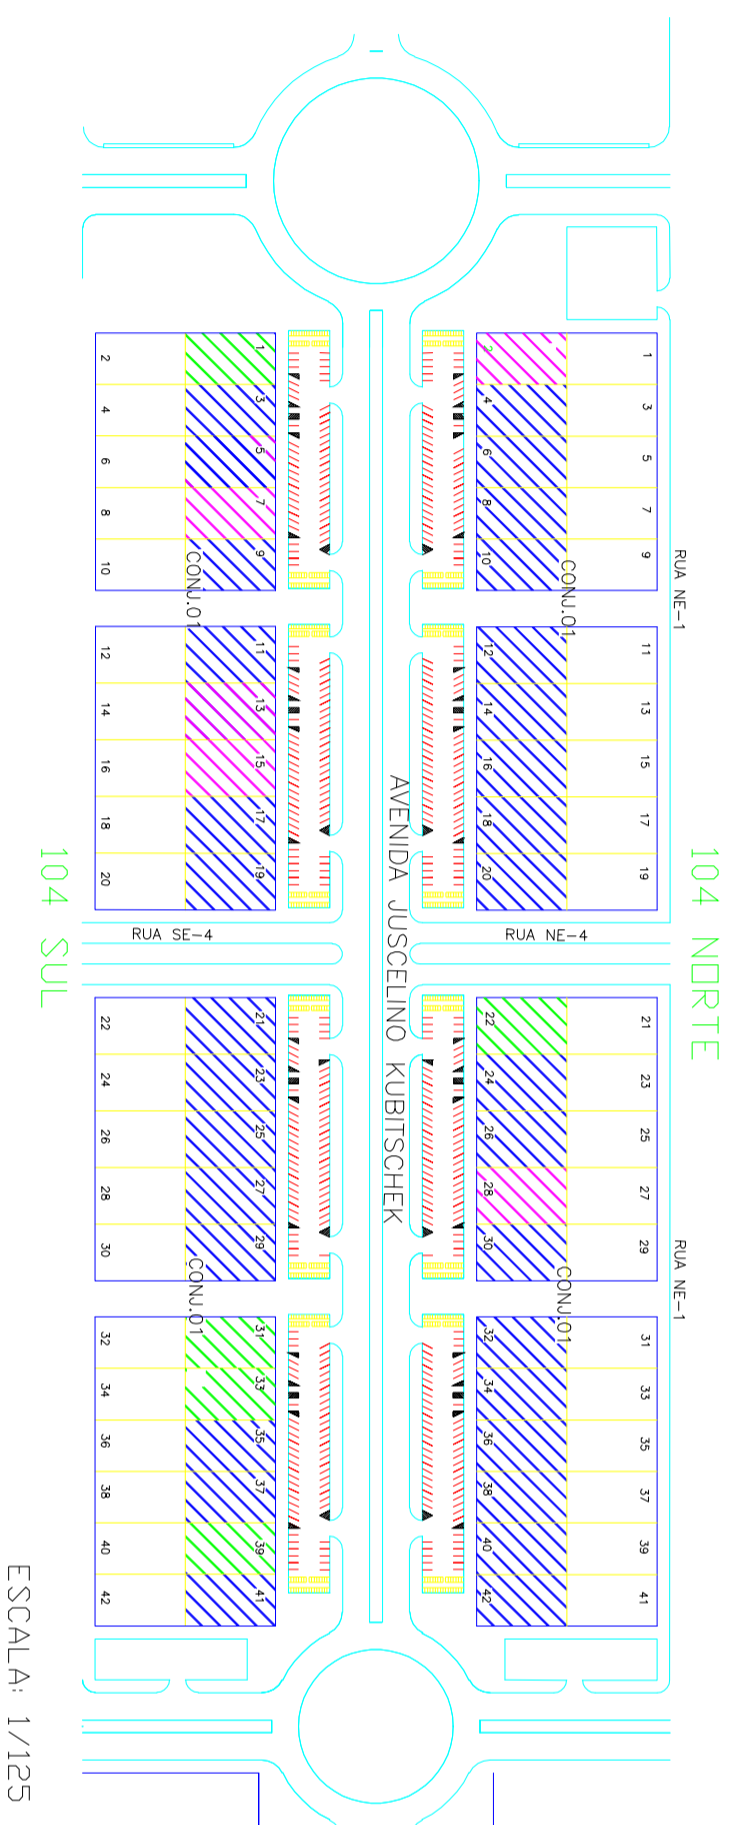

	Bolsões	Vagas (Carros)	Vagas (Motocicletas)
104 Norte	01	49	53
	02	55	53
	03	54	53
	04	57	53
104 Sul	01	51	53
	02	56	53
	03	55	53
	04	57	53

Denys Silva de Souza

Projeto de melhorias

Planta de ocupação

Planta da área de estudo

# III